




OLAM
אור יהודה

201	מגרש:
A1	בניין:
	קומה:
	קב"מ:
9	מהדורה מס':
29.07.2025	תאריך:
לפני היתר שינויים	סטטוס:

הערות:

- הערות ומקרא לתכנית זו מופיעות בדף השער לתוכנית המכר
- מהדורת מכר לפני היתר שינויים יתכנו שינויים והתאמות לפי דרישות הרשויות, המתכננים, היועצים והחברה.

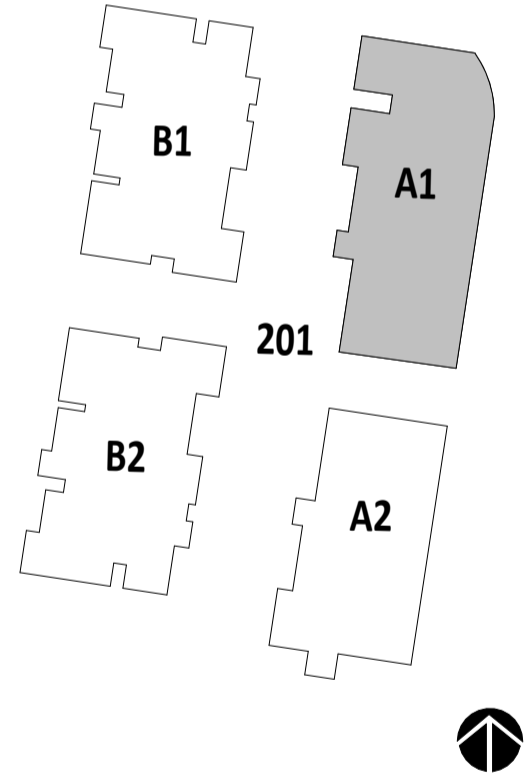

ההדמיה להתרשמות בלבד ואינה מחייבת את החברה

מגרש 201

בניין A1

*מהדורה מכר - בכפוף להיתר/ י בניה יתכנו שינויים והתאמות בהתאם לדרישות הרשויות ושינוי תכנון.

חתימת הרובש:
חתימת הרובש:
חתימת החברה:
תאריך חתימה:




OLAM
אור יהודה

201	מגרש:
A1 A2 B1 B2	בניין:
מרתף-2	קומה:
1 : 200	קב"מ:
9	מהדורה מס':
29.07.2025	תאריך:
לפני היתר שינויים	סטטוס:

הערות:

- הערות ומקרא לתכנית זו מופיעות בדף השער לתוכנית המכר
- מהדורת מכר לפני היתר שינויים יתכנו שינויים והתאמות לפי דרישות הרשויות, המתכננים, היועצים והחברה.

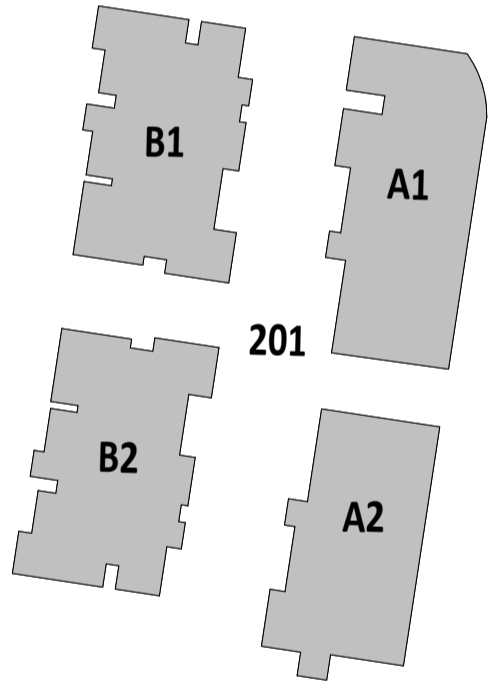

חתימת הרובש:

חתימת הרובש:

חתימת החברה:

תאריך חתימה:






OLAM
אור יהודה

201	מגרש:
A1 A2 B1 B2	בניין:
מרתף-1	קומה:
1 : 200	קב"מ:
9	מהדורה מס':
29.07.2025	תאריך:
לפני היתר שינויים	סטטוס:

הערות:
1. הערות ומקרא לתכנית זו מופיעות בדף השער לתוכנית המכר.
2. מהדורת מכר לפני היתר שינויים יתכנו שינויים והתאמות לפי דרישות הרשויות, המתכננים, היועצים והחברה.

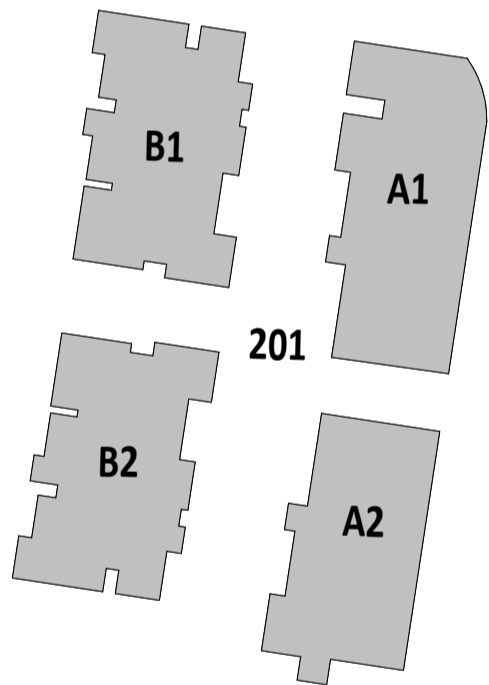

	חתימת הרובש:
	חתימת הרובש:
	חתימת החברה:
	תאריך חתימה:



*מהדורה מכר - בכפוף להיתר/ י בניה יתכנו שינויים והתאמות בהתאם לדרישות הרשויות ושינוי תכנון.





OLAM
אור יהודה

201	מגרש:
A1	בניין:
1-3	קומה:
1 : 100	קב"מ:
9	מהדורה מס'!
29.07.2025	תאריך:
לפני היתר שינויים	סטטוס:

הערות:

- הערות ומקרא לתכנית זו מופיעות בדף השער לתוכנית המכר
- מהדורת מכר לפני היתר שינויים יתכנו שינויים והתאמות לפי דרישות הרשויות, המתכנים, היועצים והחברה.

גג עליון	גג טכני
6	24 25
5	20 21 22 23
4	16 17 18 19
3	11 12 13 14 15
2	6 7 8 9 10
1	1 2 3 4 5
קרקע	קרקע לובי מגורים
חניון 1-	חניון מגורים
חניון 2-	חניון מגורים

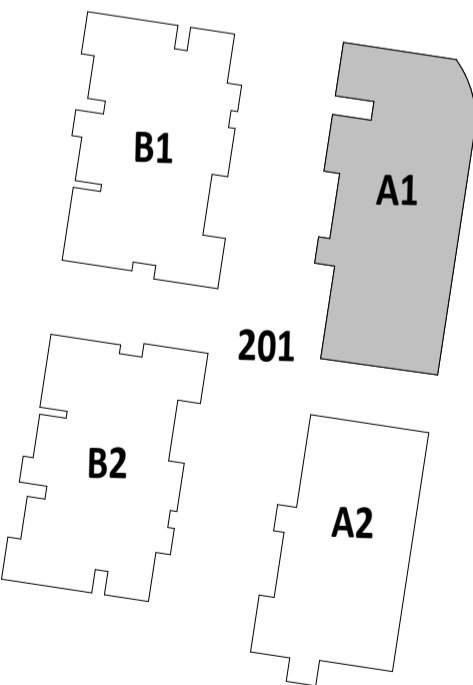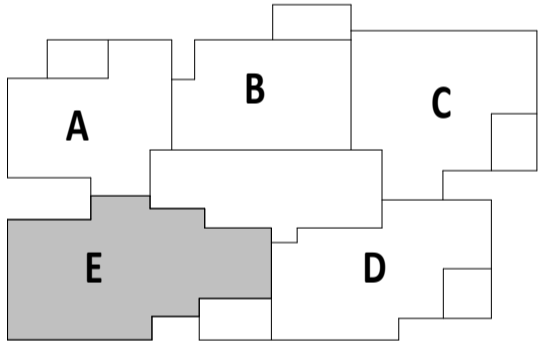

חתימת הרוכש:
חתימת הרוכש:
חתימת החברה:
תאריך חתימה:



קומה 1-3	דירה	דגם
	1,6,11	C
	2,7,12	D
	3,8,13	E
	4,9,14	A
	5,10,15	B







OLAM
אור יהודה

מגרש:	201
בניין:	A1
קומה:	1,2,3,4,5
קב"מ:	1 : 50
מהדורה מס':	4
תאריך:	29.07.2025
סטטוס:	לפני היתר שינויים
תכנית דירה במחיר למשתכן	


הערות:

- הערות ומקרא לתכנית זו מופיעות בדף השער לתוכנית המכר
- מהדורת מכר לפני היתר שינויים יתכנו שינויים והתאמות לפי דרישות הרשויות, המתכננים, היועצים והחברה.

גג עליון	גג עליון	
גג טכני	גג טכני	גג טכני
6	24	25
5	20	21
4	16	17
3	11	12
2	6	7
1	1	2
קרקע	קרקע לובי מגורים	
חניון-1	חניון מגורים	
חניון-2	חניון מגורים	

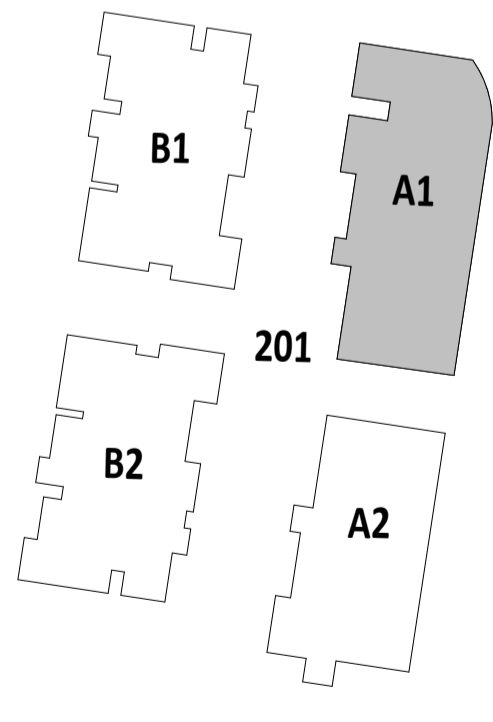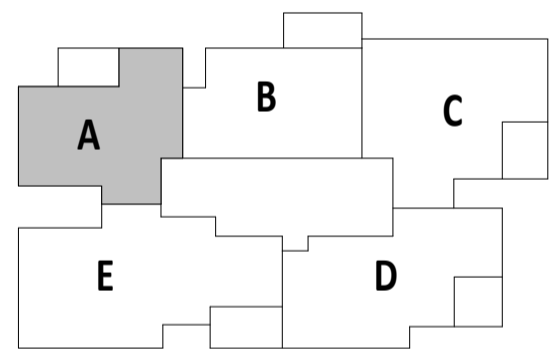

חתימת הרוכש:
חתימת הרוכש:
חתימת החברה:
תאריך חתימה:

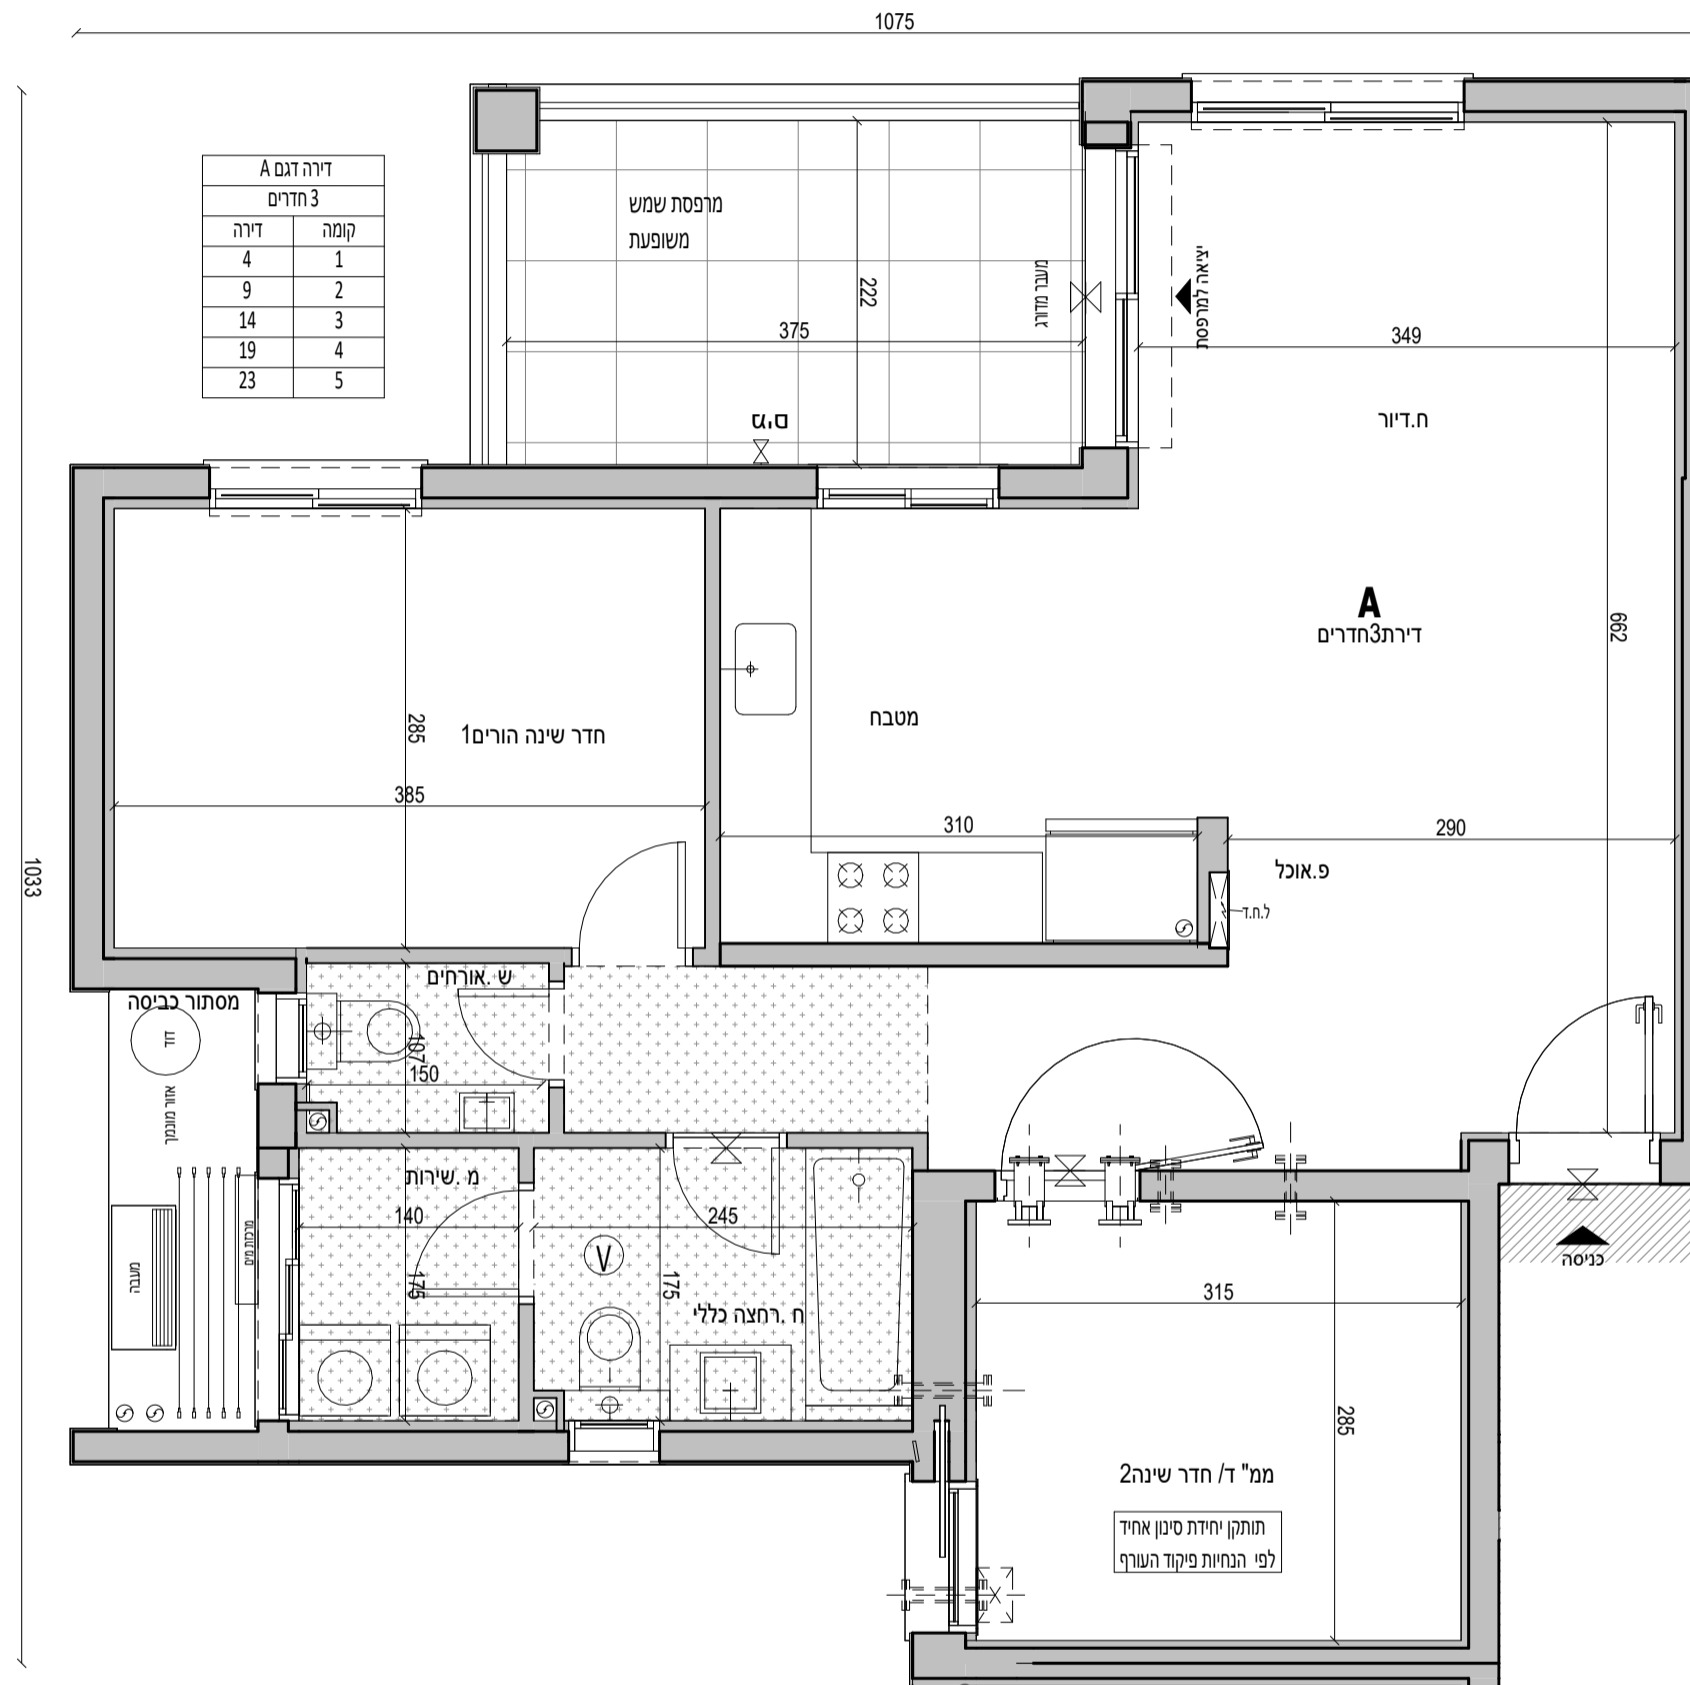

דירה דגם A	
3 חדרים	
דירה	קומה
4	1
9	2
14	3
19	4
23	5







OLAM
אור יהודה

201	מגרש:
A1	בניין:
1-3	קומה:
1 : 50	קב"מ:
4	מהדורה מס':
29.07.2025	תאריך:
לפני היתר שינויים	סטטוס:
תכנית דירה במחיר למשתכן	


הערות:

- הערות ומקרא לתכנית זו מופיעות בדף השער לתוכנית המכר
- מהדורת מכר לפני היתר שינויים יתכנו שינויים והתאמות לפי דרישות הרשויות, המתכנים, היועצים והחברה.

גג עליון	גג עליון
גג סכני	גג סכני
6	24 25
5	20 21 22 23
4	16 17 18 19
3	11 12 13 14 15
2	6 7 8 9 10
1	1 2 3 4 5
קרקע	קרקע לובי מגורים
חניון 1-	חניון מגורים
חניון 2-	חניון מגורים

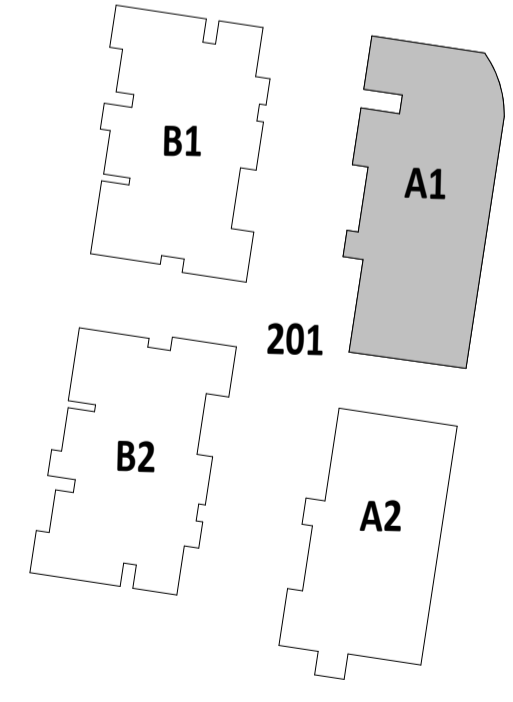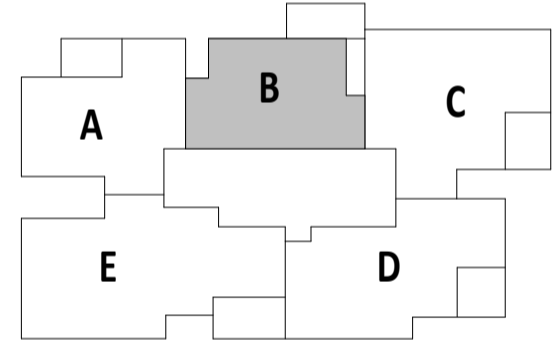

חתימת הרוכש:
חתימת הרוכש:
חתימת החברה:
תאריך חתימה:

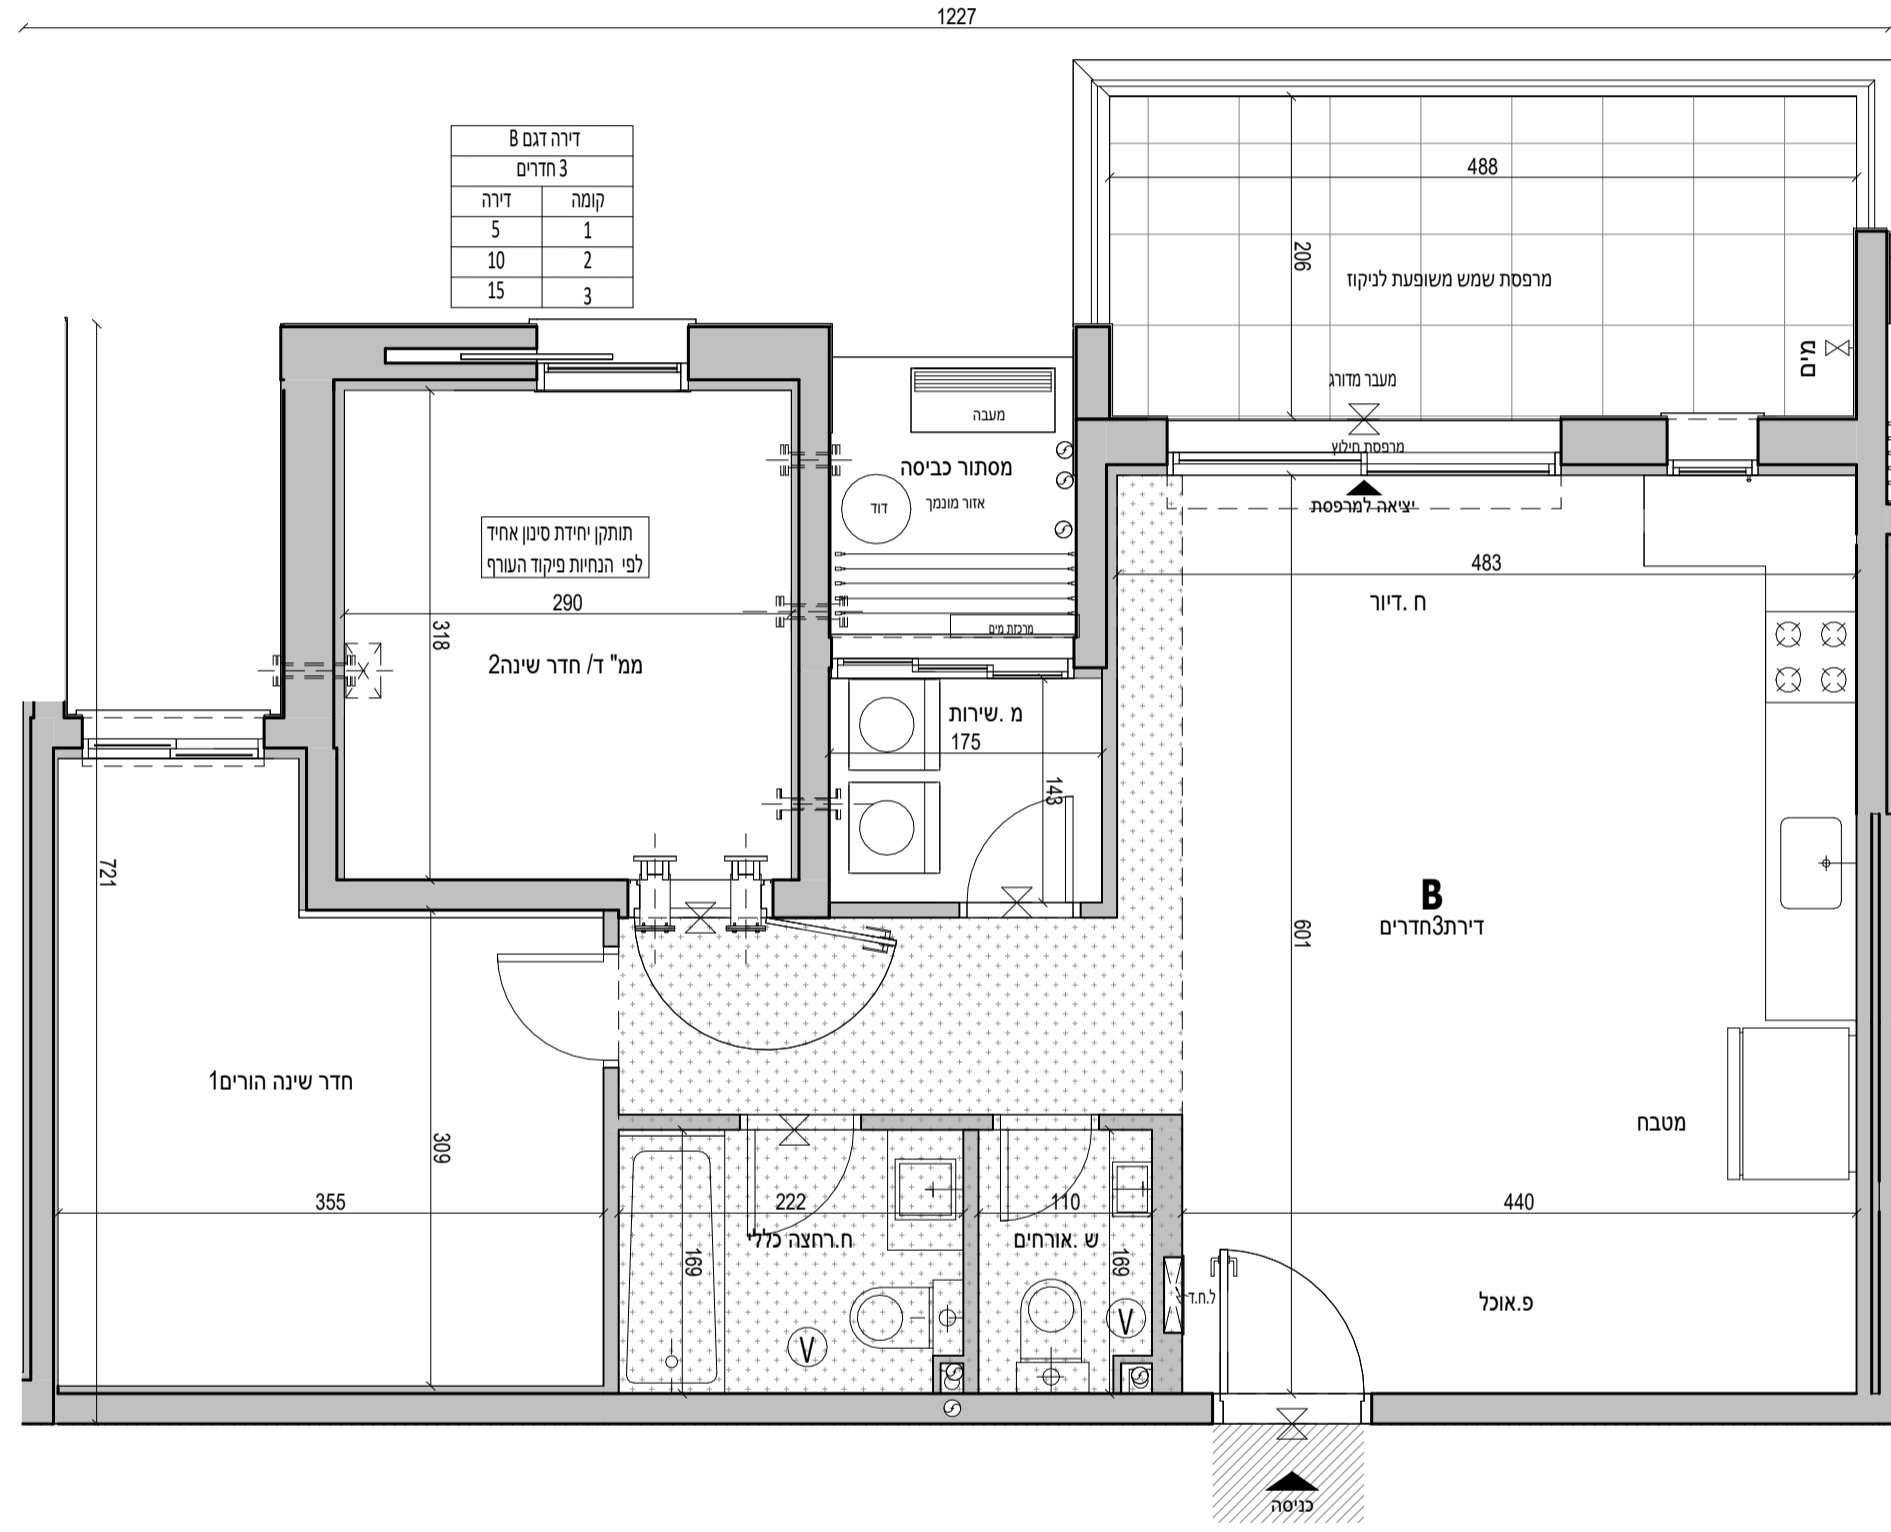



OLAM
אור יהודה



מגרש:	201
בניין:	A1
קומה:	1-2
קב"מ:	1 : 50
מהדורה מס':	4
תאריך:	29.07.2025
סטטוס:	לפני היתר שינויים
תכנית דירה בדיוור הציבורי	

הערות:


- 1 הערות ומקרא לתכנית זו מופיעות בדף השער לתוכנית המכר
- 2 מהדורת מכר לפני היתר שינויים יתכנו שינויים והתאמות לפי דרישות הרשויות, המתכננים, היועצים והחברה.

גג עליון	גג עליון
גג טכני	גג טכני
6	24 25
5	20 21 22 23
4	16 17 18 19
3	11 12 13 14 15
2	6 7 8 9 10
1	1 2 3 4 5
קרקע	קרקע לובי מגורים
חניון-1	חניון מגורים
חניון-2	חניון מגורים

דיוור ציבורי

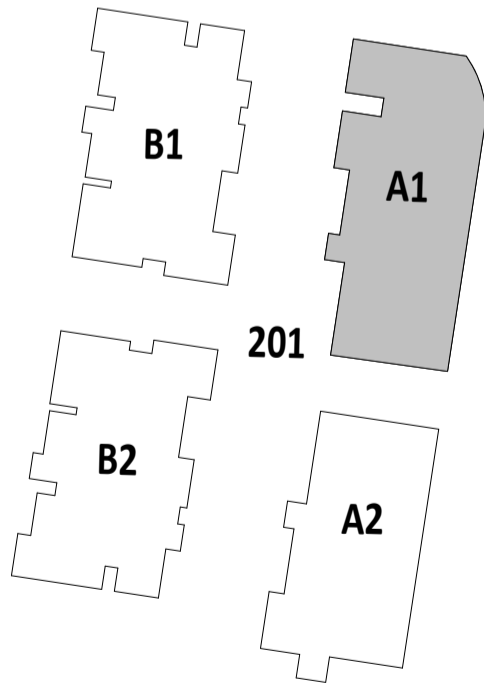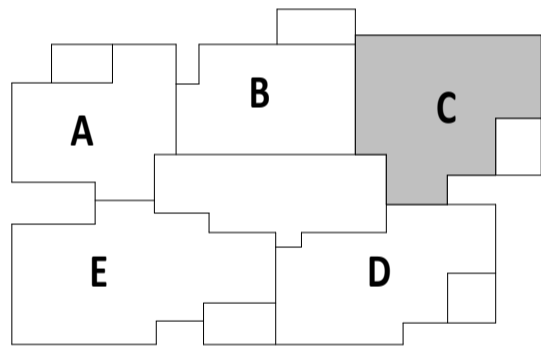

חתימת הרוכש:
חתימת הרוכש:
חתימת החברה:
תאריך חתימה:

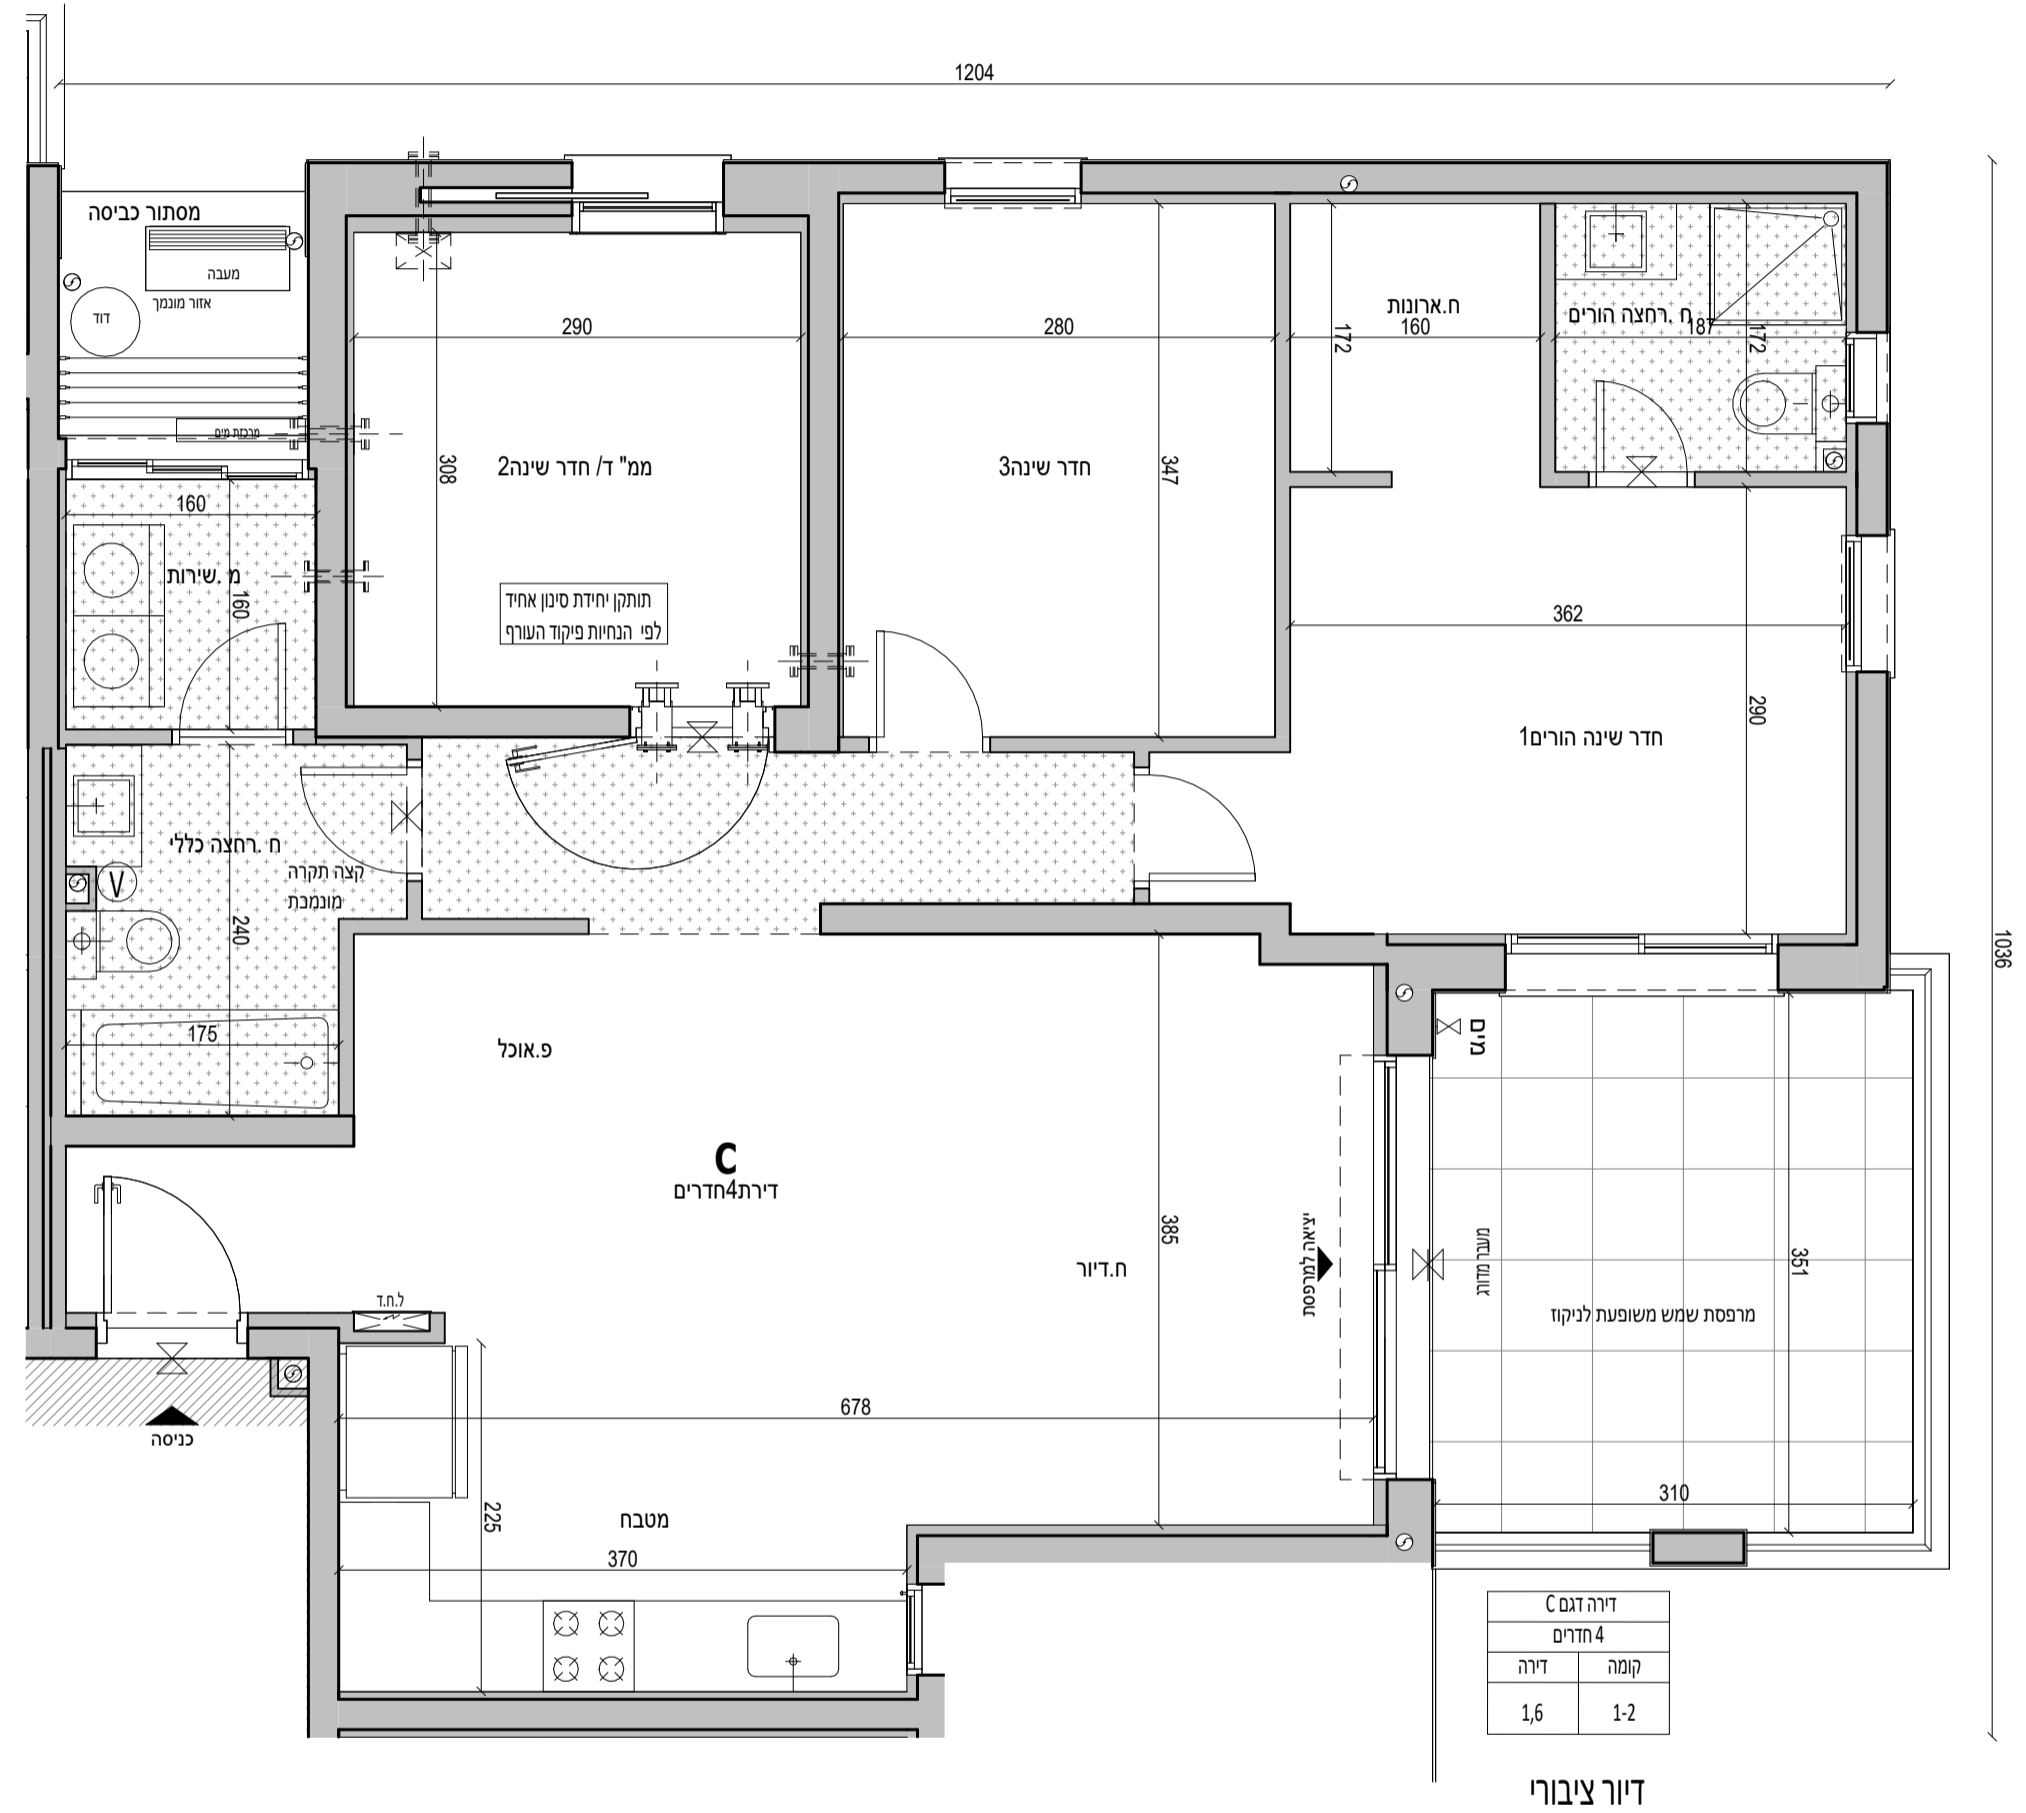

דירה דגם C	
4 חדרים	
דירה	קומה
1,6	1-2

דיוור ציבורי





OLAM
אור יהודה

מגרש:	201
בניין:	A1
קומה:	1-3
קב"מ:	1 : 50
מהדורה מס':	4
תאריך:	29.07.2025
סטטוס:	לפני היתר שינויים
תכנית דירה במחיר למשתכן	


הערות:

- 1 הערות ומקרא לתכנית זו מופיעות בדף השער לתוכנית המכר
- 2 מהדורת מכר לפני היתר שינויים יתכנו שינויים והתאמות לפי דרישות הרשויות, המתכנים, היועצים והחברה.

גג עליון	גג טכני
גג עליון	גג טכני
6	24 25
5	20 21 22 23
4	16 17 18 19
3	11 12 13 14 15
2	6 7 8 9 10
1	1 2 3 4 5
קרקע	קרקע לובי מגורים
תכנון-1	תכנון מגורים
תכנון-2	תכנון מגורים

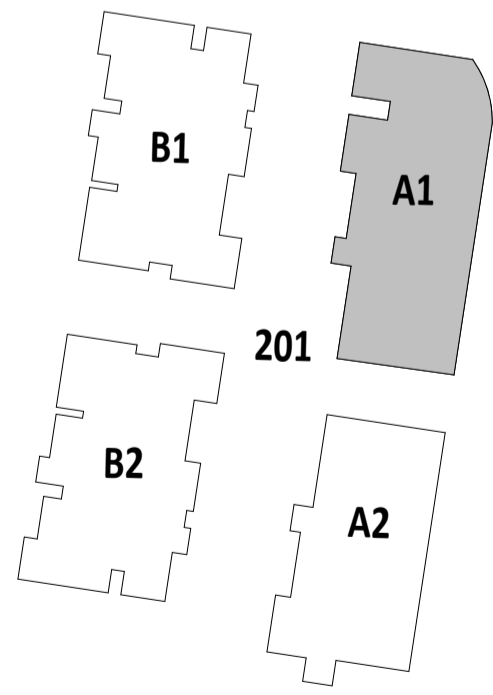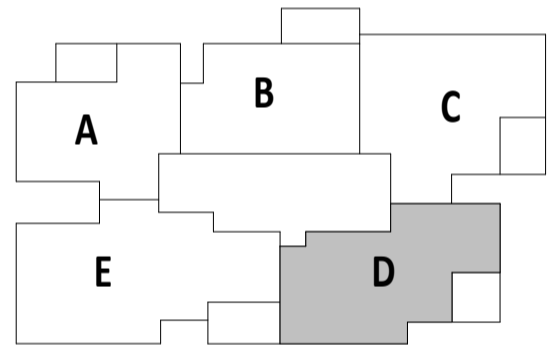

חתימת הרוכש:
חתימת הרוכש:
חתימת החברה:
תאריך חתימה:

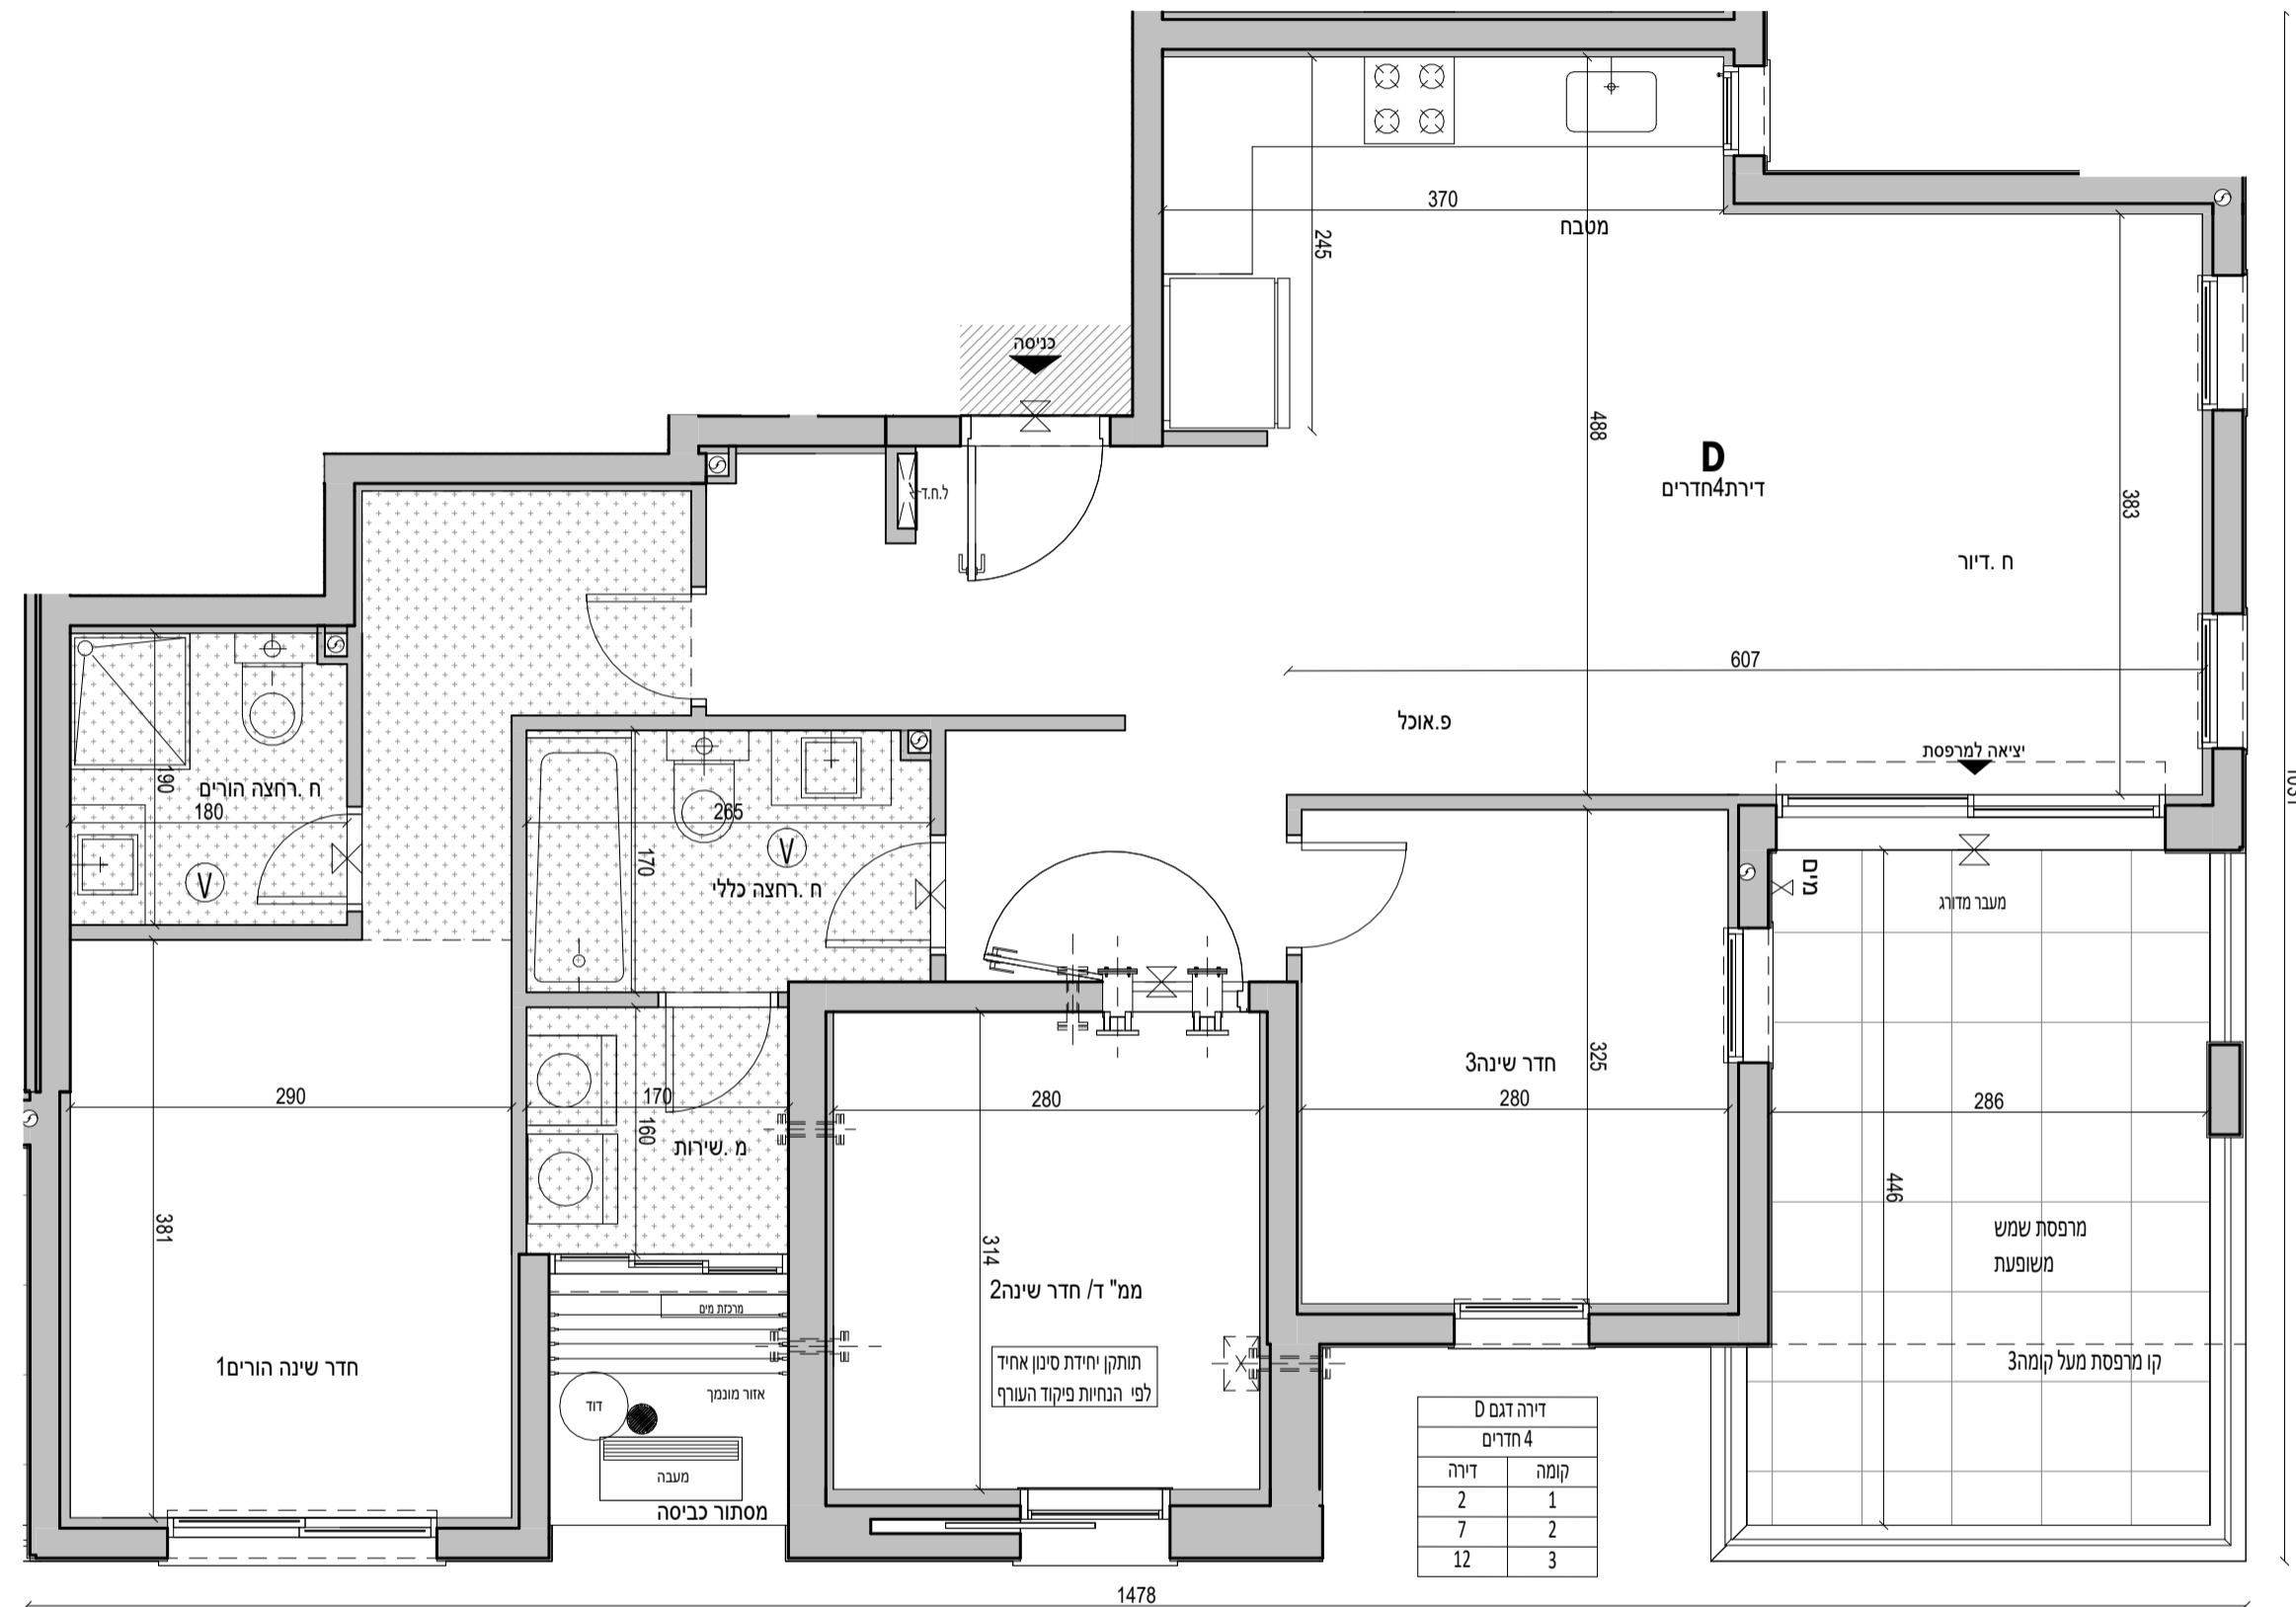





OLAM
אור יהודה

201	מגרש:
A1	בניין:
4	קומה:
1 : 100	קב"מ:
9	מהדורה מס':
29.07.2025	תאריך:
לפני היתר שינויים	סטטוס:

הערות:

- הערות ומקרא לתכנית זו מופיעות בדף השער לתוכנית המכר
- מהדורת מכר לפני היתר שינויים יתכנו שינויים והתאמות לפי דרישות הרשויות, המתכננים, היועצים והחברה.

גג עליון	גג עליון
גג סכני	גג סכני
6	24 25
5	20 21 22 23
4	16 17 18 19
3	11 12 13 14 15
2	6 7 8 9 10
1	1 2 3 4 5
קרקע	קרקע לובי מגורים
חניון 1-	חניון מגורים
חניון 2-	חניון מגורים

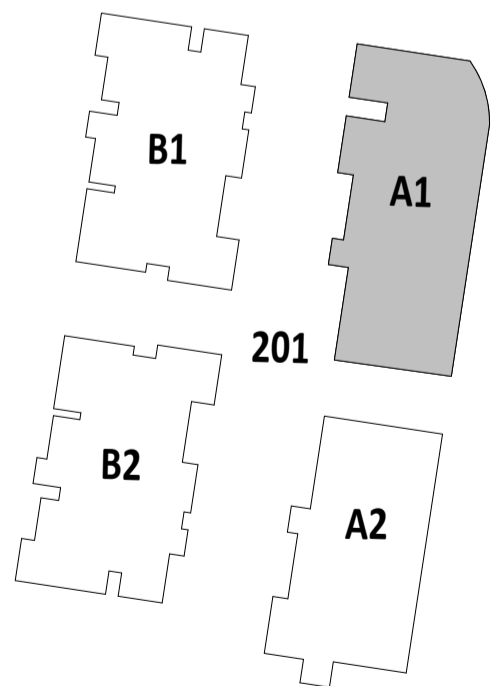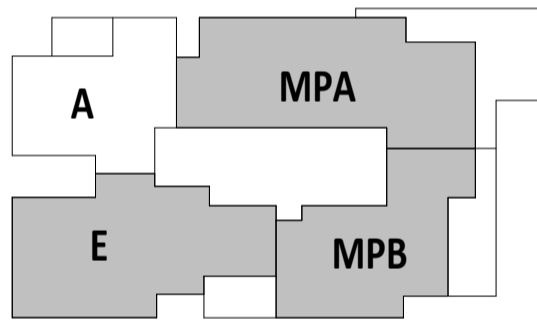

חתימת הרוכש:
חתימת הרוכש:
חתימת החברה:
תאריך חתימה:



דירה	דגם	קומה
16	MPA	4
17	MPB	4
18	E	4
19	A	4





OLAM
אור יהודה

מגרש:	201
בניין:	A1
קומה:	6
קב"מ:	1 : 100
מהדורה מס':	9
תאריך:	29.07.2025
סטטוס:	לפני היתר שינויים


הערות:

1. הערות ומקרא לתכנית זו מופיעות בדף השער לתוכנית המכר
2. מהדורת מכר לפני היתר שינויים יתכנו שינויים והתאמות לפי דרישות הרשויות, המתכננים, היועצים והחברה.

גג עליון	גג עליון			
גג טכני	גג טכני			
6	24	25		
5	20	21	22	23
4	16	17	18	19
3	11	12	13	14
2	6	7	8	9
1	1	2	3	4
קרקע	קרקע לובי מגורים			
חניון 1-	חניון מגורים			
חניון 2-	חניון מגורים			

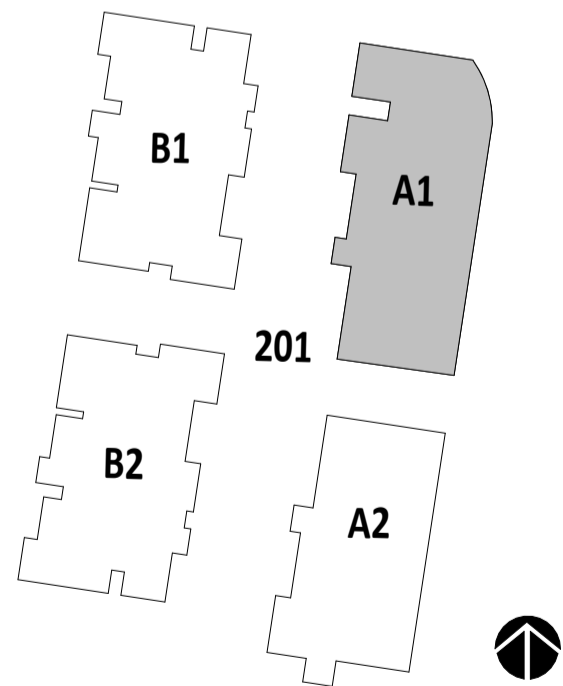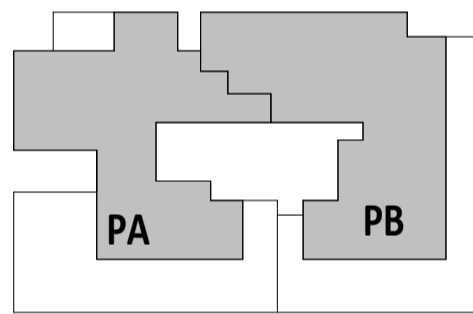

חתימת הרוכש:
חתימת הרוכש:
חתימת החברה:
תאריך חתימה:

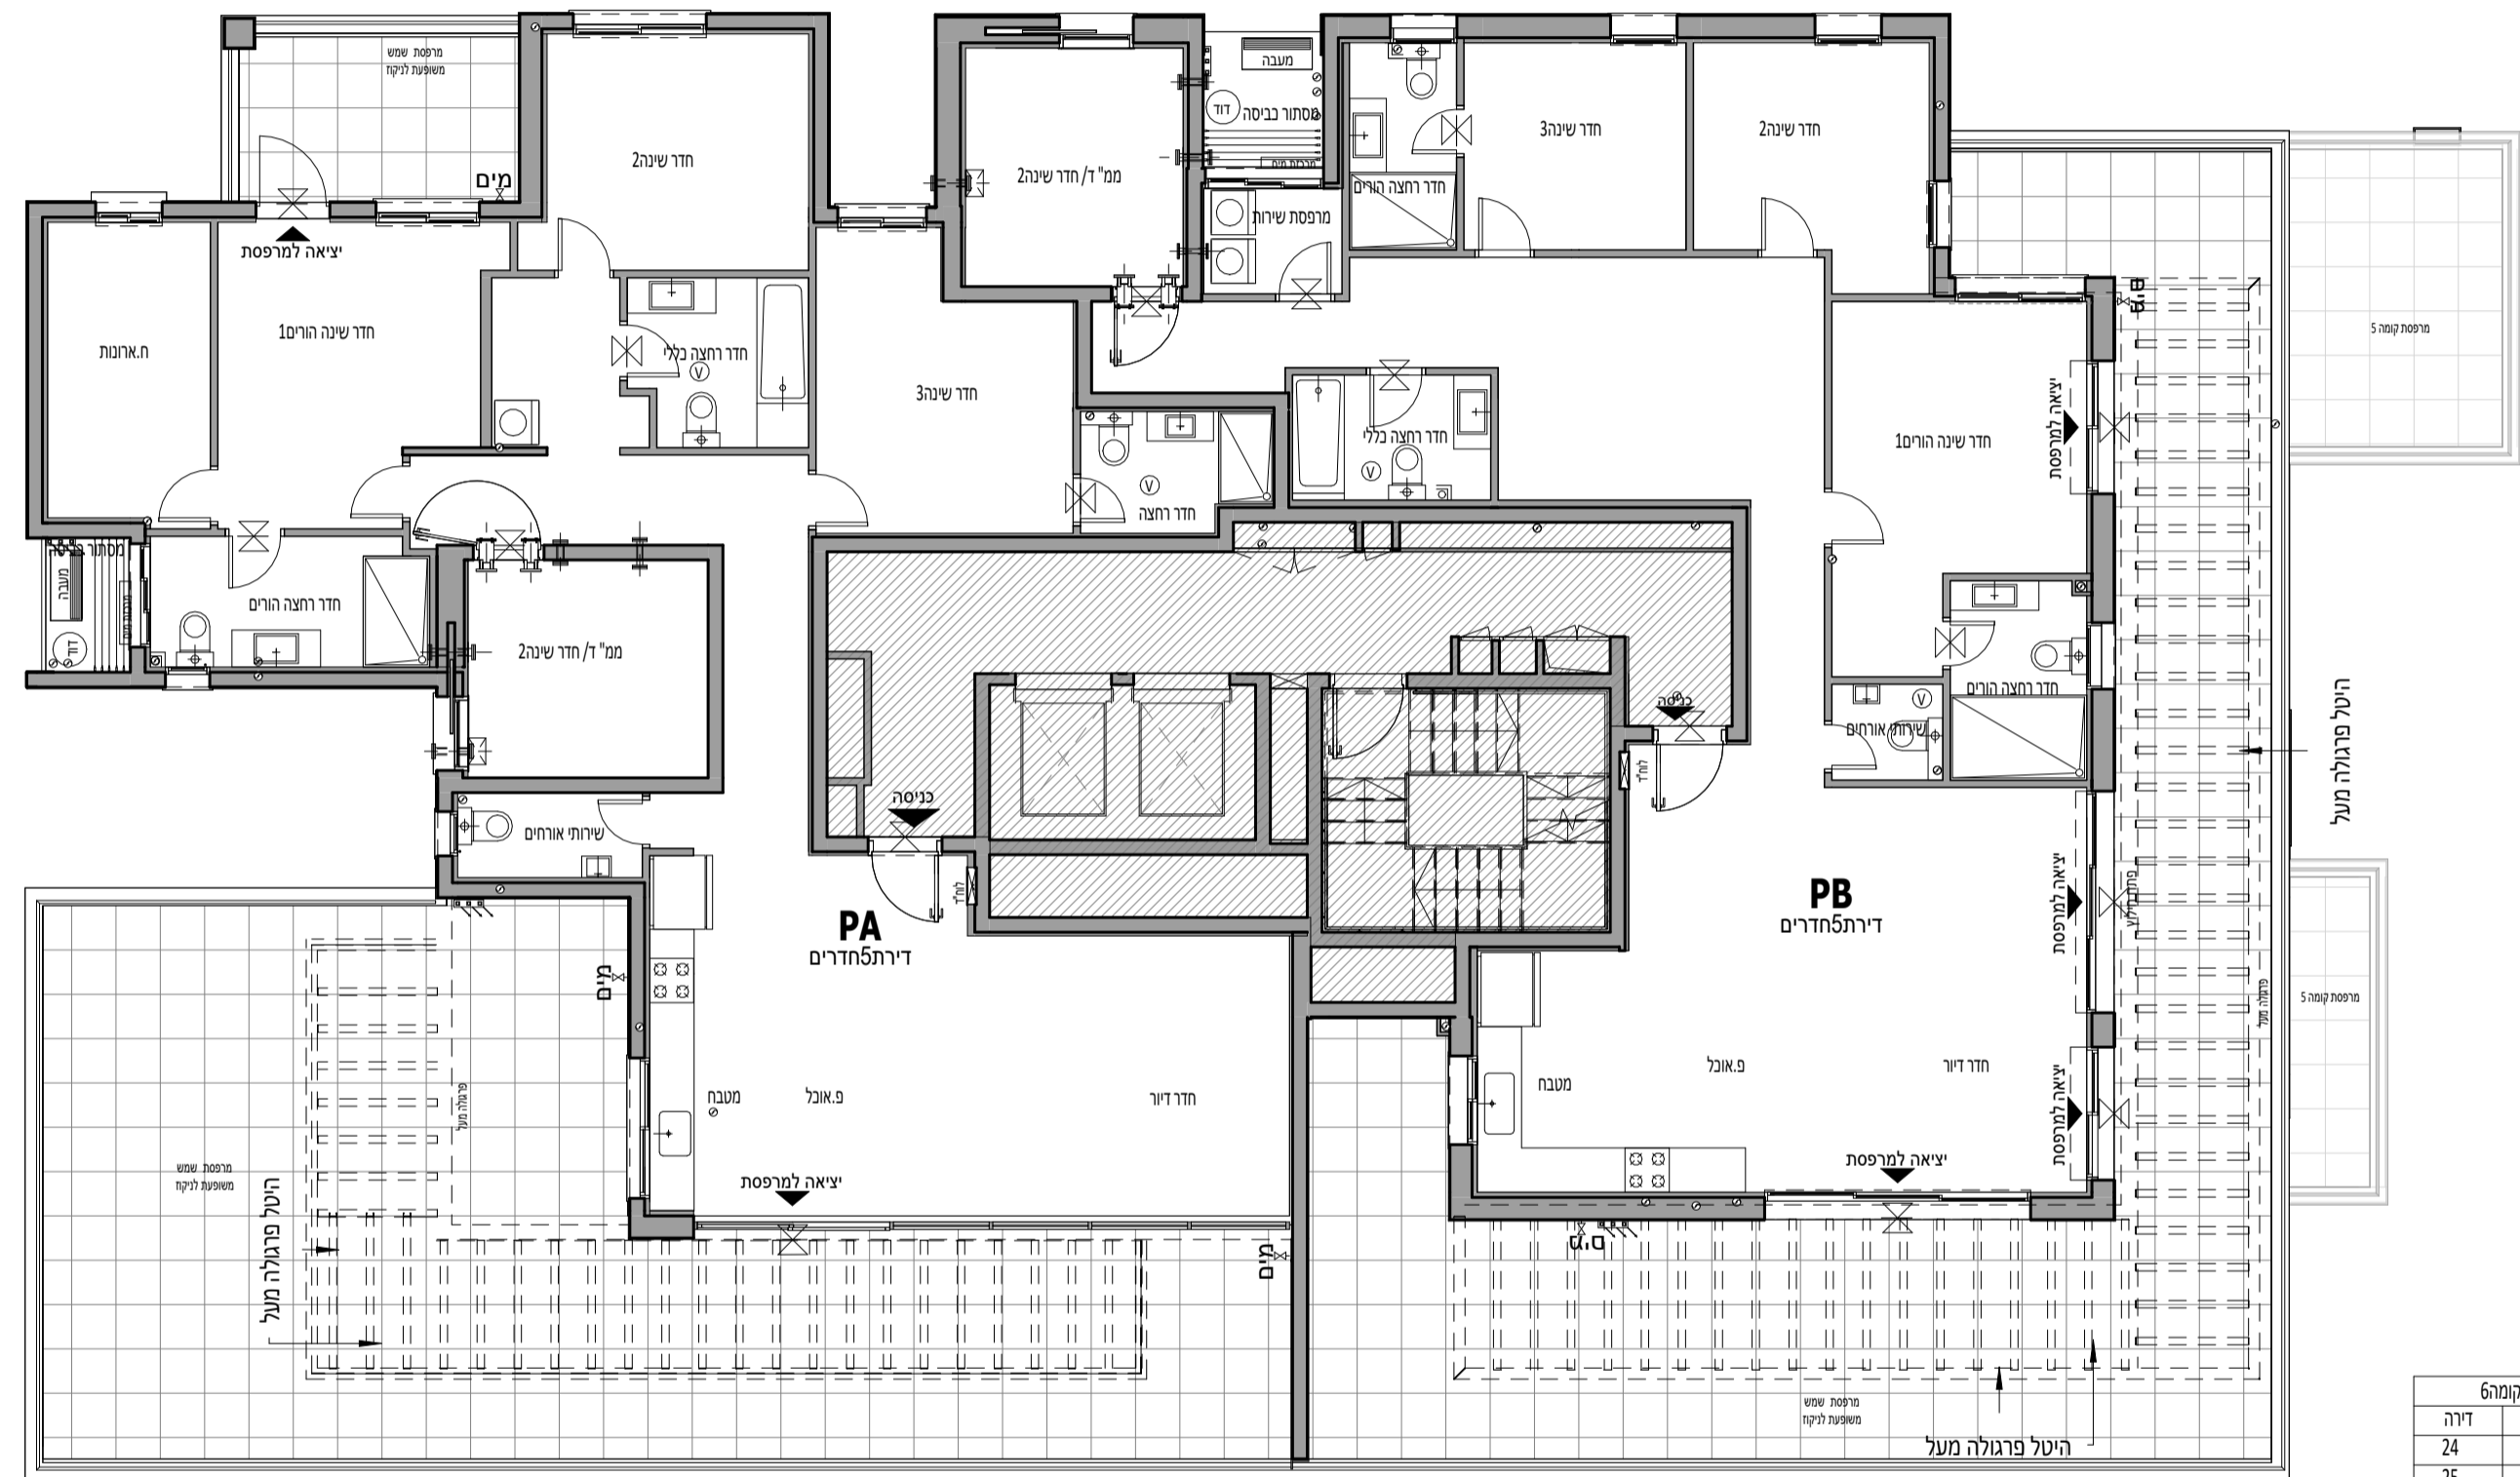

קומה 6	
דירה דגם	דירה
24	PA
25	PB





OLAM
אור יהודה

מגרש:	201
בניין:	A1
קומה:	גג טכני
קב"מ:	1 : 100
מהדורה מס':	9
תאריך:	29.07.2025
סטטוס:	לפני היתר שינויים

הערות:

- הערות ומקרא לתכנית זו מופיעות בדף השער לתוכנית המכר
- מהדורת מכר לפני היתר שינויים יתכנו שינויים והתאמות לפי דרישות הרשויות, המתכנים, היועצים והחברה.

גג עליון	גג עליון				
גג טכני	גג טכני				
6	24	21	22	25	23
5	20	17	18	19	15
4	16	13	14	15	10
3	11	12	13	14	10
2	6	7	8	9	10
1	1	2	3	4	5
קרקע	קרקע לובי מגורים				
חניון 1-	חניון מגורים				
חניון 2-	חניון מגורים				

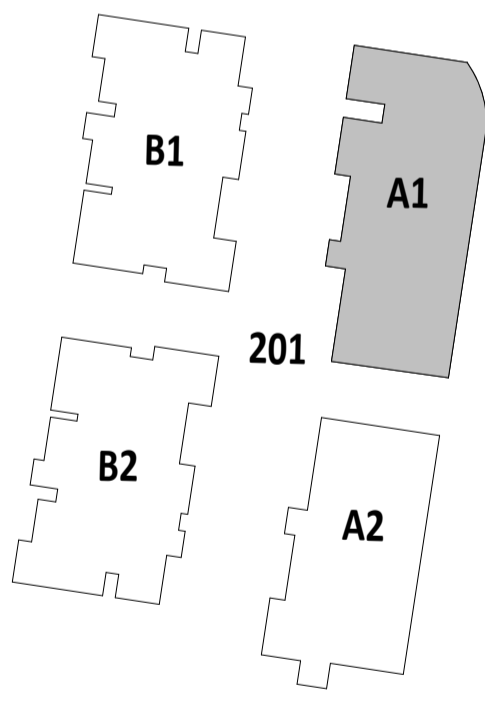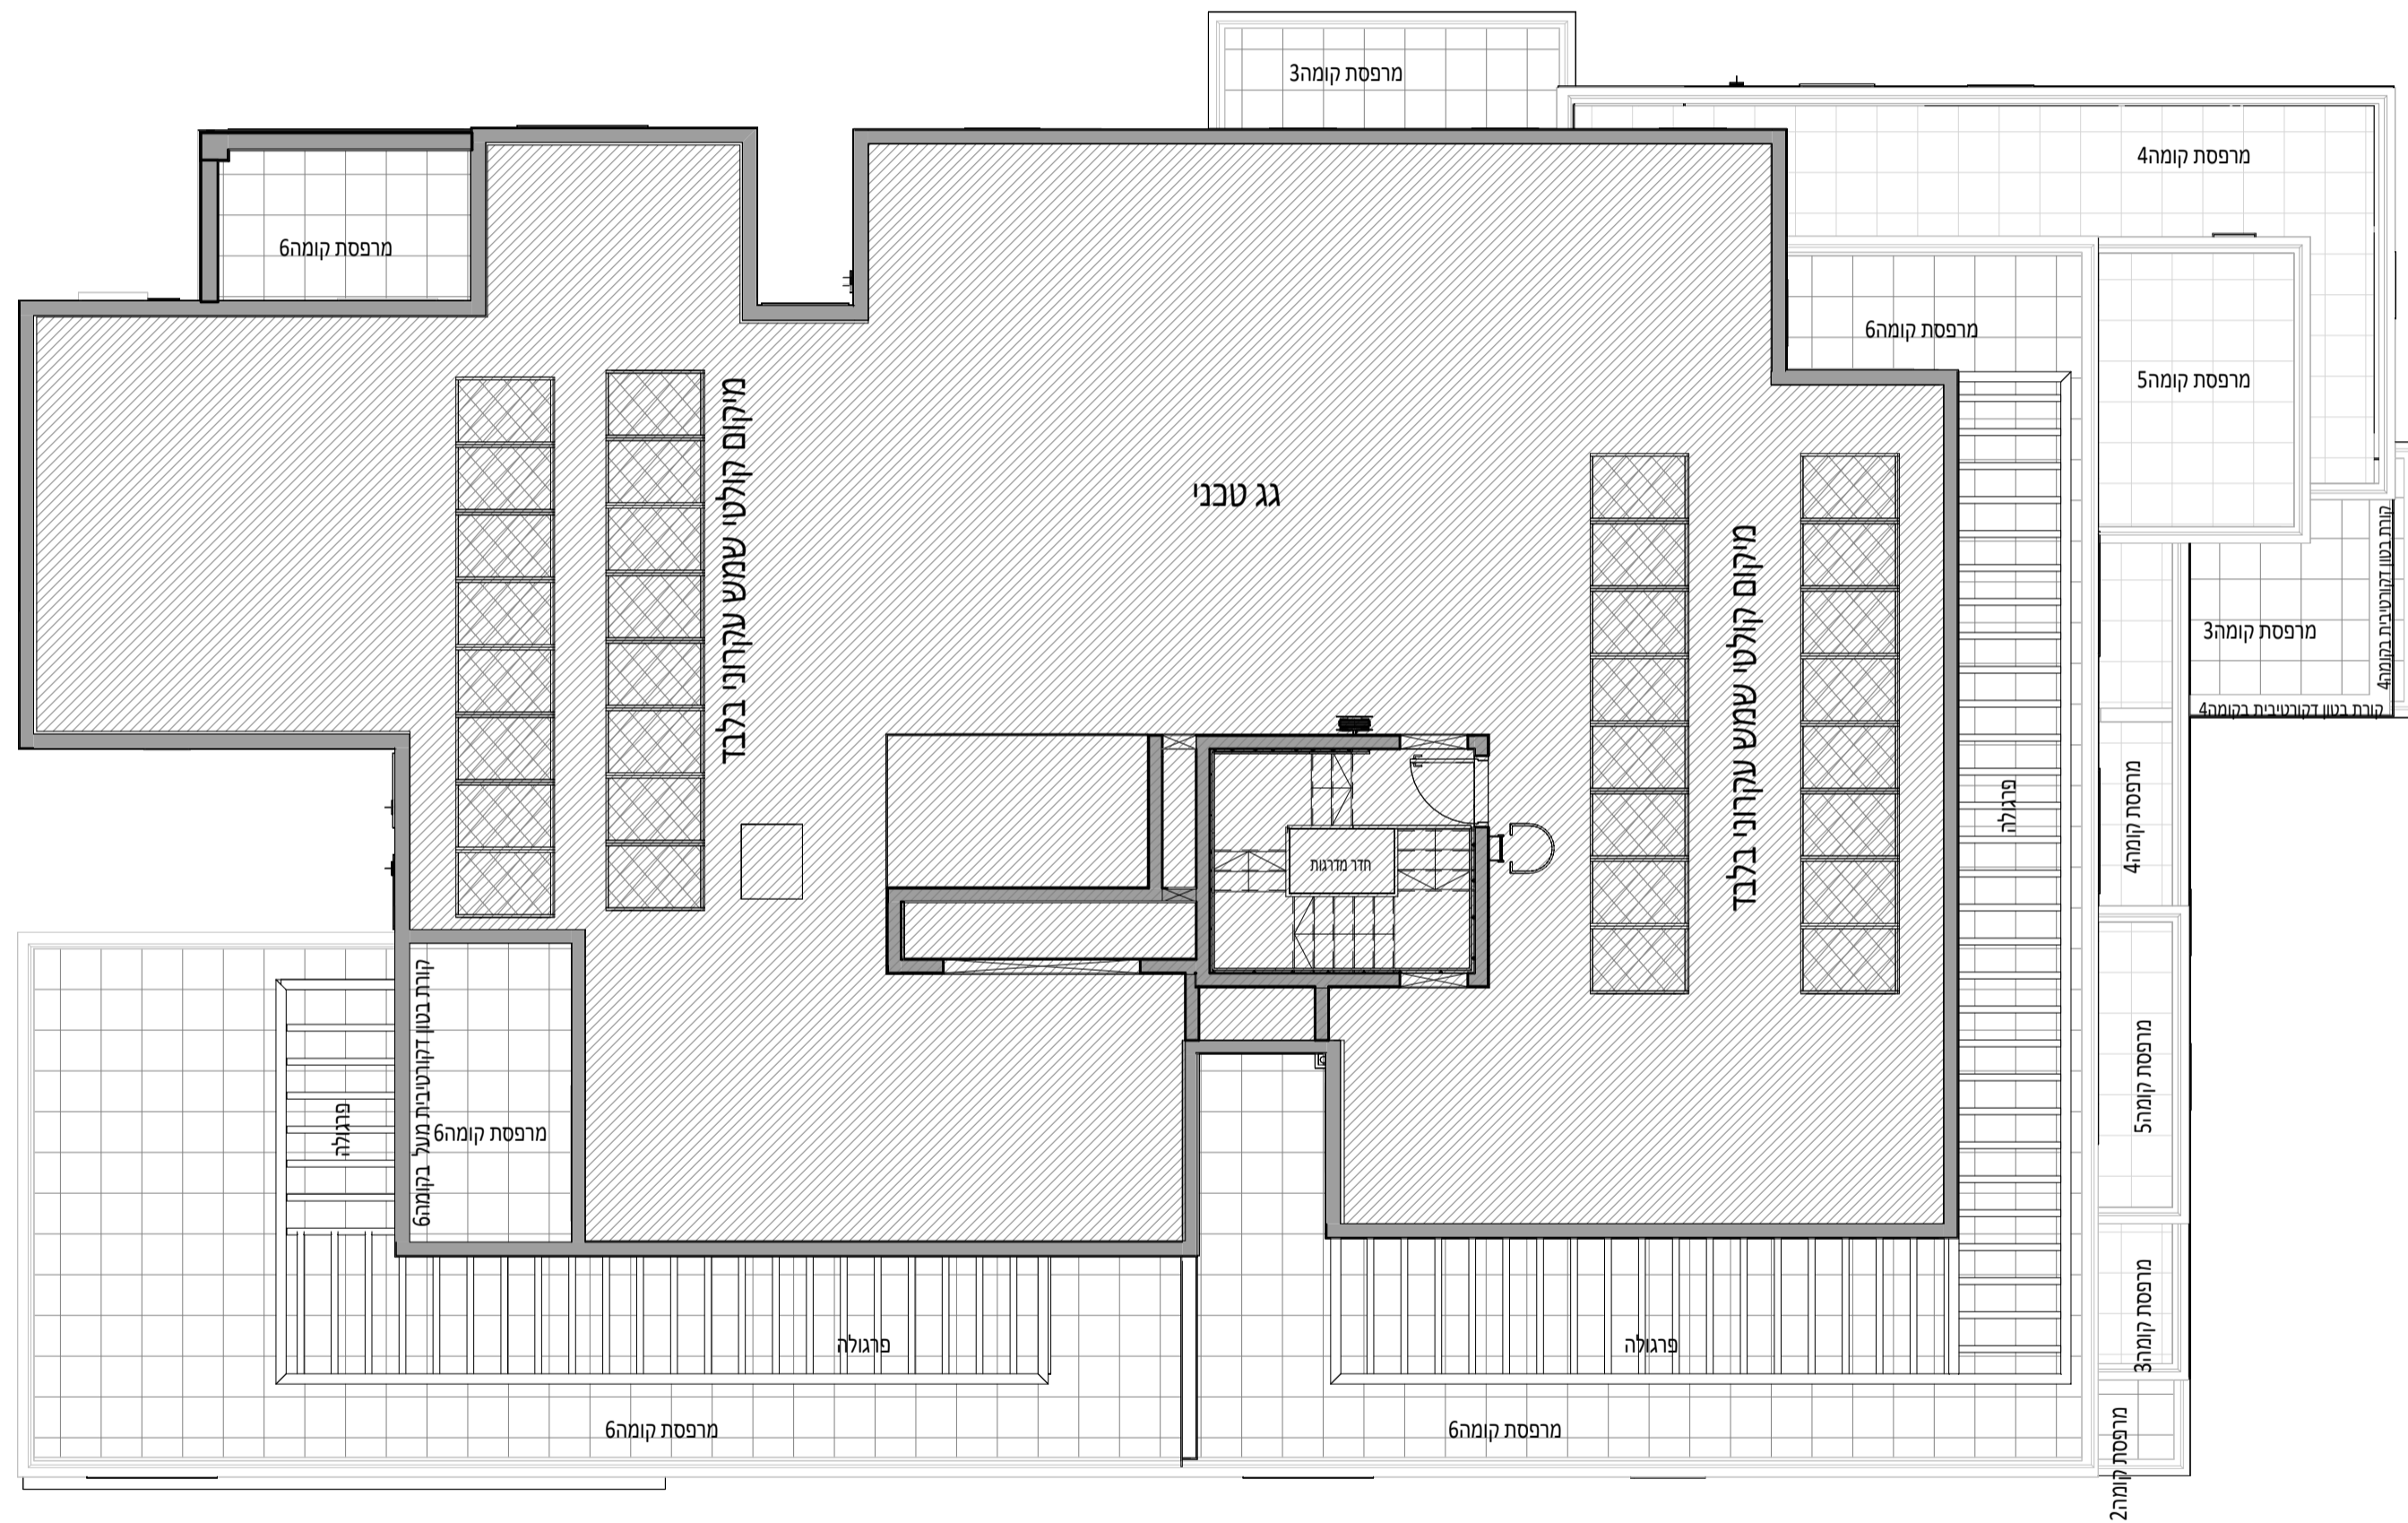

חתימת הרוכש:
חתימת הרוכש:
חתימת החברה:
תאריך חתימה:



*מהדורה מכר - בכפוף להיתר/ י בניה יתכנו שינויים והתאמות בהתאם לדרישות הרשויות ושינוי תכנון.




OLAM
אור יהודה

מגרש:	201
בניין:	A1
קומה:	גג עליון
קב"מ:	1 : 100
מהדורה מס':	9
תאריך:	29.07.2025
סטטוס:	לפני היתר שינויים

הערות:

- 1 הערות ומקרא לתכנית זו מופיעות בדף השער לתוכנית המכר
- 2 מהדורת מכר לפני היתר שינויים יתכנו שינויים והתאמות לפי דרישות הרשויות, המתכננים, היועצים והחברה.

גג עליון	גג טכני		
גג טכני	24	25	
6	20	21	22
5	16	17	18
4	11	12	13
3	6	7	8
2	1	2	3
1	1	2	3
ק. קרקע	קרקע לובי מגורים		
חניון-1	חניון מגורים		
חניון-2	חניון מגורים		

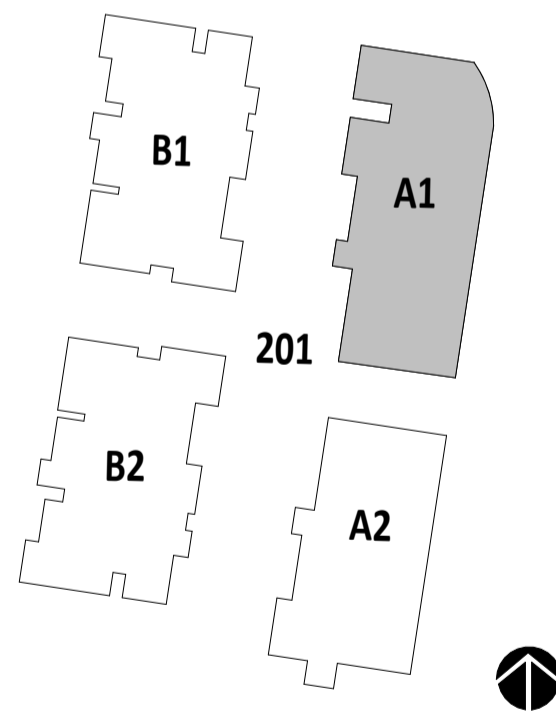

חתימת הרוכש:
חתימת הרוכש:
חתימת החברה:
תאריך חתימה:

