


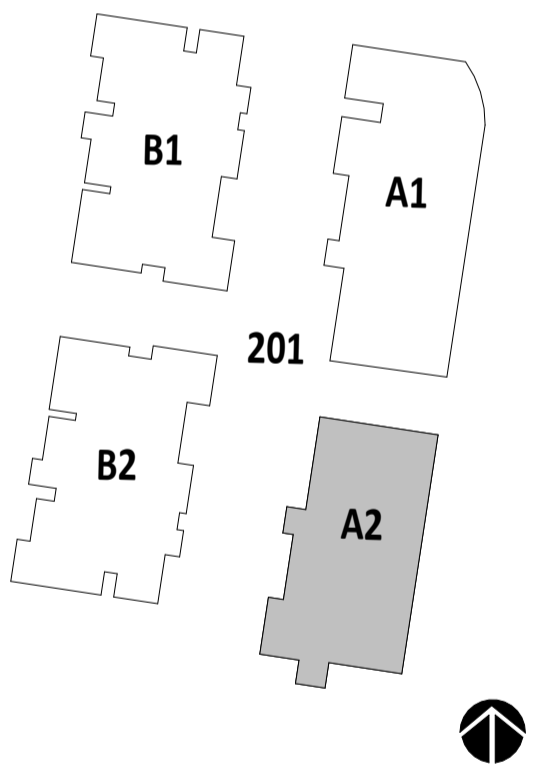

OLAM
אור יהודה

201	מגרש:
A2	בניין:
	קומה:
	קב"מ:
4	מהדורה מס':
29.07.2025	תאריך:
לפני היתר שינויים	סטטוס:

הערות:
1. הערות ומקרא לתכנית זו מופיעות בדף השער לתוכנית המכר
2. מהדורת מכר לפני היתר שינויים יתכנו שינויים והתאמות לפי דרישות הרשויות, המתכננים, היועצים והחברה.



ההדמיה להתרשמות בלבד ואינה מחייבת את החברה

מגרש 201

בניין A2

*מהדורה מכר - בכפוף להיתר/ י בניה יתכנו שינויים והתאמות בהתאם לדרישות הרשויות ושינוי תכנון.

חתימת הרובש:
חתימת החובש:
חתימת החברה:
תאריך חתימה:



OLAM
אור יהודה

מגרש:	201
בניין:	A1 A2 B1 B2
קומה:	תכנית מגרש
קב"מ:	1 : 200
מהדורה מס':	9
תאריך:	29.07.2025
סטטוס:	לפני היתר שינויים

הערות:
1. הערות ומקרא לתכנית זו מופיעות בדף השער לתוכנית המכר.
2. מהדורת מכר לפני היתר שינויים יתכנו שינויים והתאמות לפי דרישות הרשויות, המתכננים, היועצים והחברה.

גג עליון

גג סכני	גג	גג	גג	גג	גג
6	24	25	22	23	21
5	20	21	22	23	19
4	16	17	18	19	15
3	11	12	13	14	10
2	6	7	8	9	5
1	1	2	3	4	1

קרקע


קרקע לובי מגורים	תנין מגורים
תנין-1	תנין מגורים
תנין-2	תנין מגורים

גג עליון


גג סכני	גג	גג	גג	גג	גג
13	58	59	56	57	54
12	54	55	56	57	53
11	49	50	51	52	48
10	44	45	46	47	43
9	39	40	41	42	38
8	34	35	36	37	33
7	29	30	31	32	28
6	24	25	26	27	23
5	19	20	21	22	18
4	14	15	16	17	13
3	9	10	11	12	8
2	4	5	6	7	3
1	2	3	1	1	1

קרקע

קרקע לובי מגורים	תנין מגורים
תנין-1	תנין מגורים
תנין-2	תנין מגורים

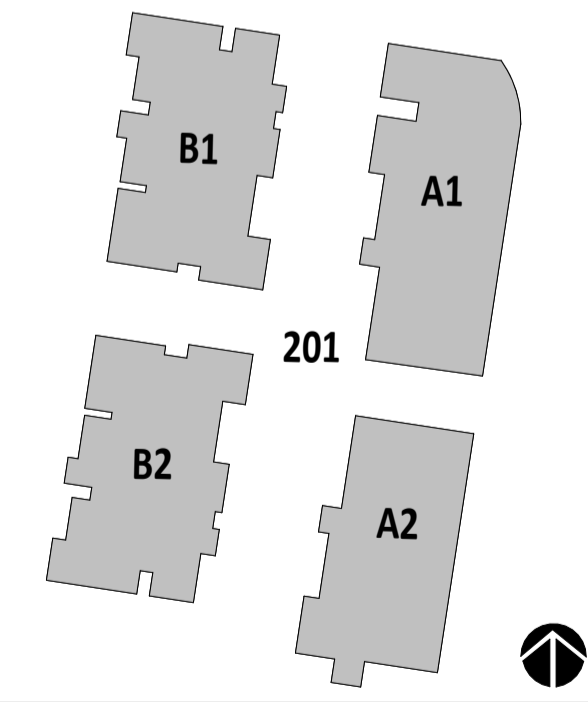

חתימת הרובש:
חתימת הרובש:
חתימת החברה:
תאריך חתימה:

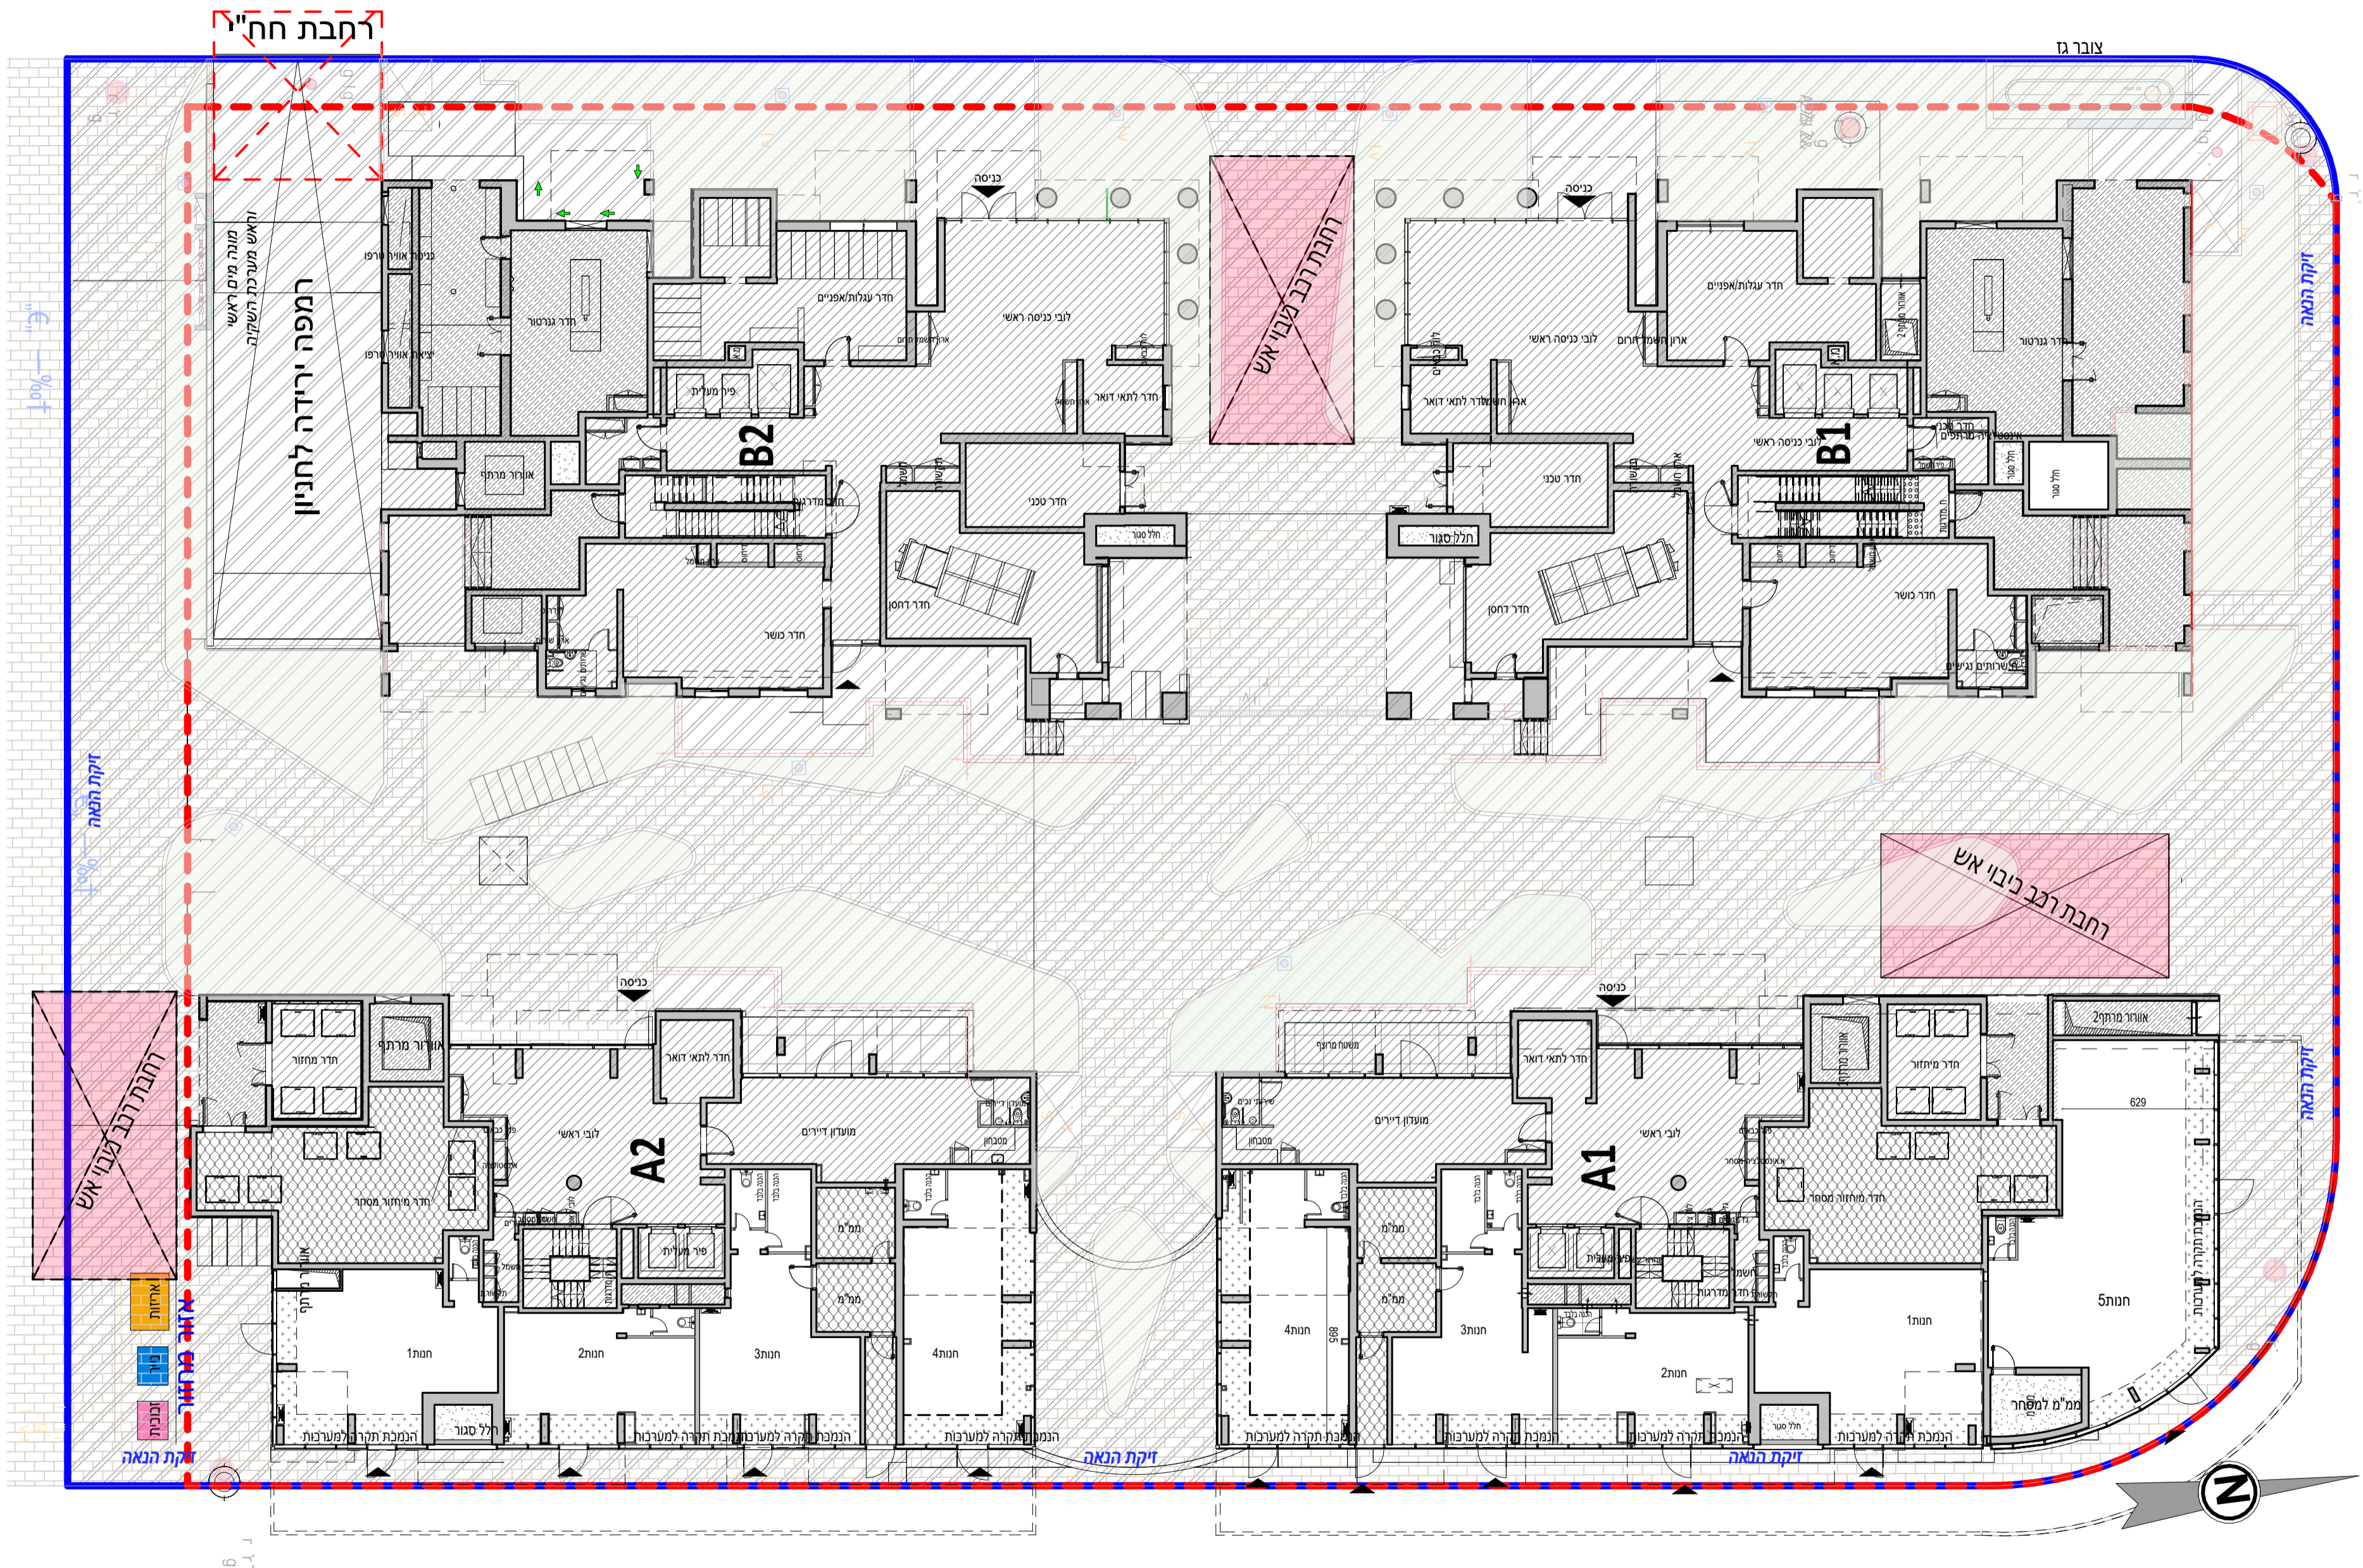

*מהדורה מכר - בכפוף להיתר/ י בניה יתכנו שינויים והתאמות בהתאם לדרישות הרשויות ושינוי תכנון.




OLAM
אור יהודה

201	מגרש:
A1 A2 B1 B2	בניין:
מרתף-2	קומה:
1 : 200	קב"מ:
9	מהדורה מס':
29.07.2025	תאריך:
לפני היתר שינויים	סטטוס:

הערות:

- הערות ומקרא לתכנית זו מופיעות בדף השער לתוכנית המכר
- מהדורת מכר לפני היתר שינויים יתכנו שינויים והתאמות לפי דרישות הרשויות, המתכננים, היועצים והחברה.

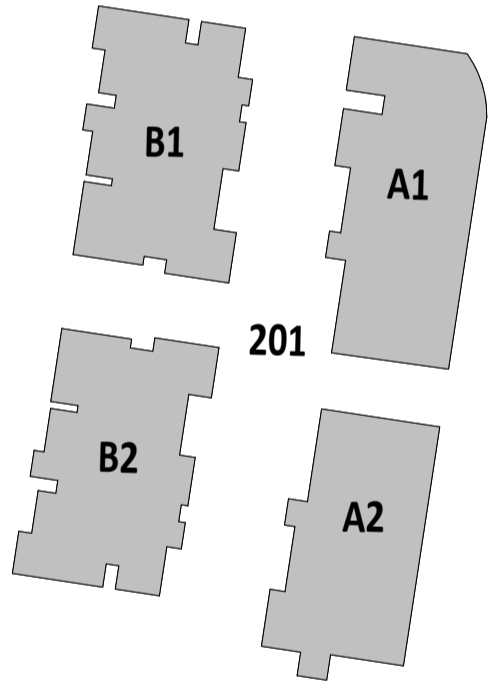

חתימת הרובש:
חתימת הרובש:
חתימת החברה:
תאריך חתימה:




*מהדורה מכר - בכפוף להיתר/ י בניה יתכנו שינויים והתאמות בהתאם לדרישות הרשויות ושינוי תכנון.



OLAM
אור יהודה

מגרש:	201
בניין:	A1 A2 B1 B2
קומה:	מרתף-1
קב"מ:	1 : 200
מהדורה מס':	9
תאריך:	29.07.2025
סטטוס:	לפני היתר שינויים

הערות:
1. הערות ומקרא לתכנית זו מופיעות בדף השער לתוכנית המכר.
2. מהדורת מכר לפני היתר שינויים יתכנו שינויים והתאמות לפי דרישות הרשויות, המתכננים, היועצים והחברה.

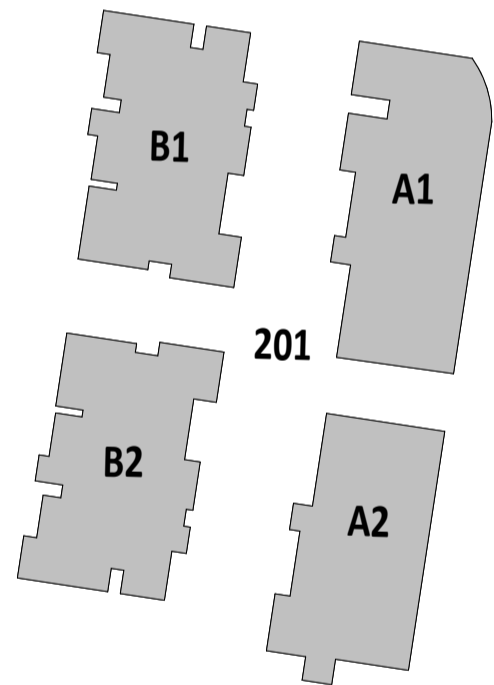

חתימת הרובש:	
חתימת הרובש:	
חתימת החברה:	
תאריך חתימה:	





OLAM
אור יהודה

מגרש:	201
בניין:	A2
קומה:	קומת קרקע
קב"מ:	1 : 100
מהדורה מס':	4
תאריך:	29.07.2025
סטטוס:	לפני היתר שינויים


הערות:
1. הערות ומקרא לתכנית זו מופיעות בדף השער לתוכנית המכר.
2. מהדורת מכר לפני היתר שינויים יתכנו שינויים והתאמות לפי דרישות הרשויות, המתכננים, היועצים והחברה.

גג עליון	גג עליון
גג טכני	גג טכני
6	24 25
5	20 21 22 23
4	16 17 18 19
3	11 12 13 14 15
2	6 7 8 9 10
1	1 2 3 4 5
קרקע לובי מגורים	קרקע לובי מגורים
תנין מגורים	תנין מגורים
תנין-1	תנין מגורים
תנין-2	תנין מגורים

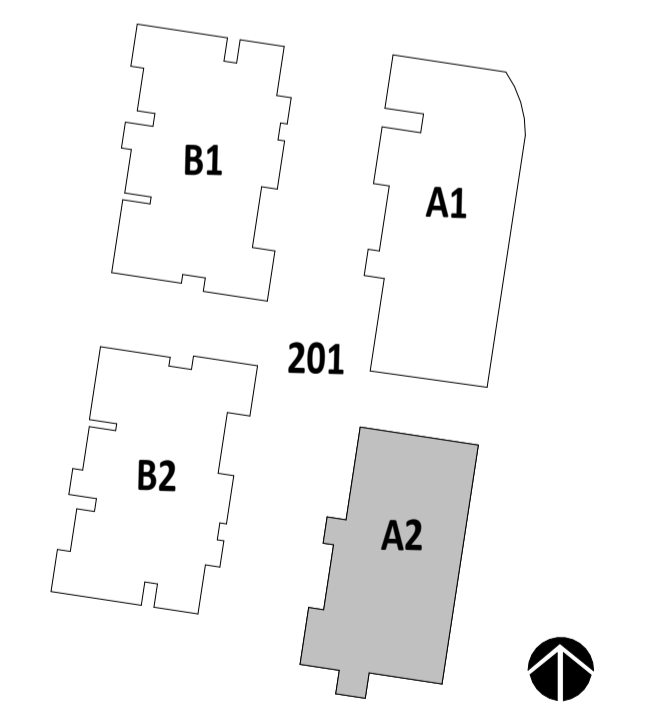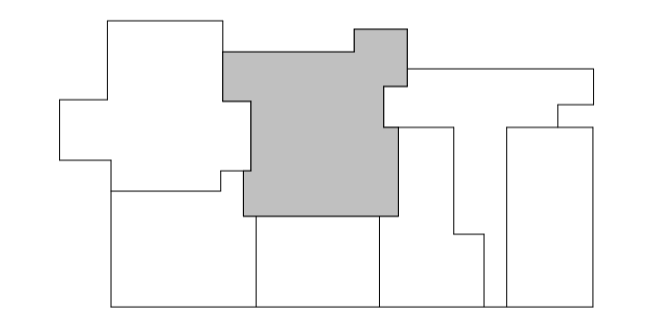

חתימת הרוכש:
חתימת הרוכש:
חתימת החברה:
תאריך חתימה:

זיקת הנאה

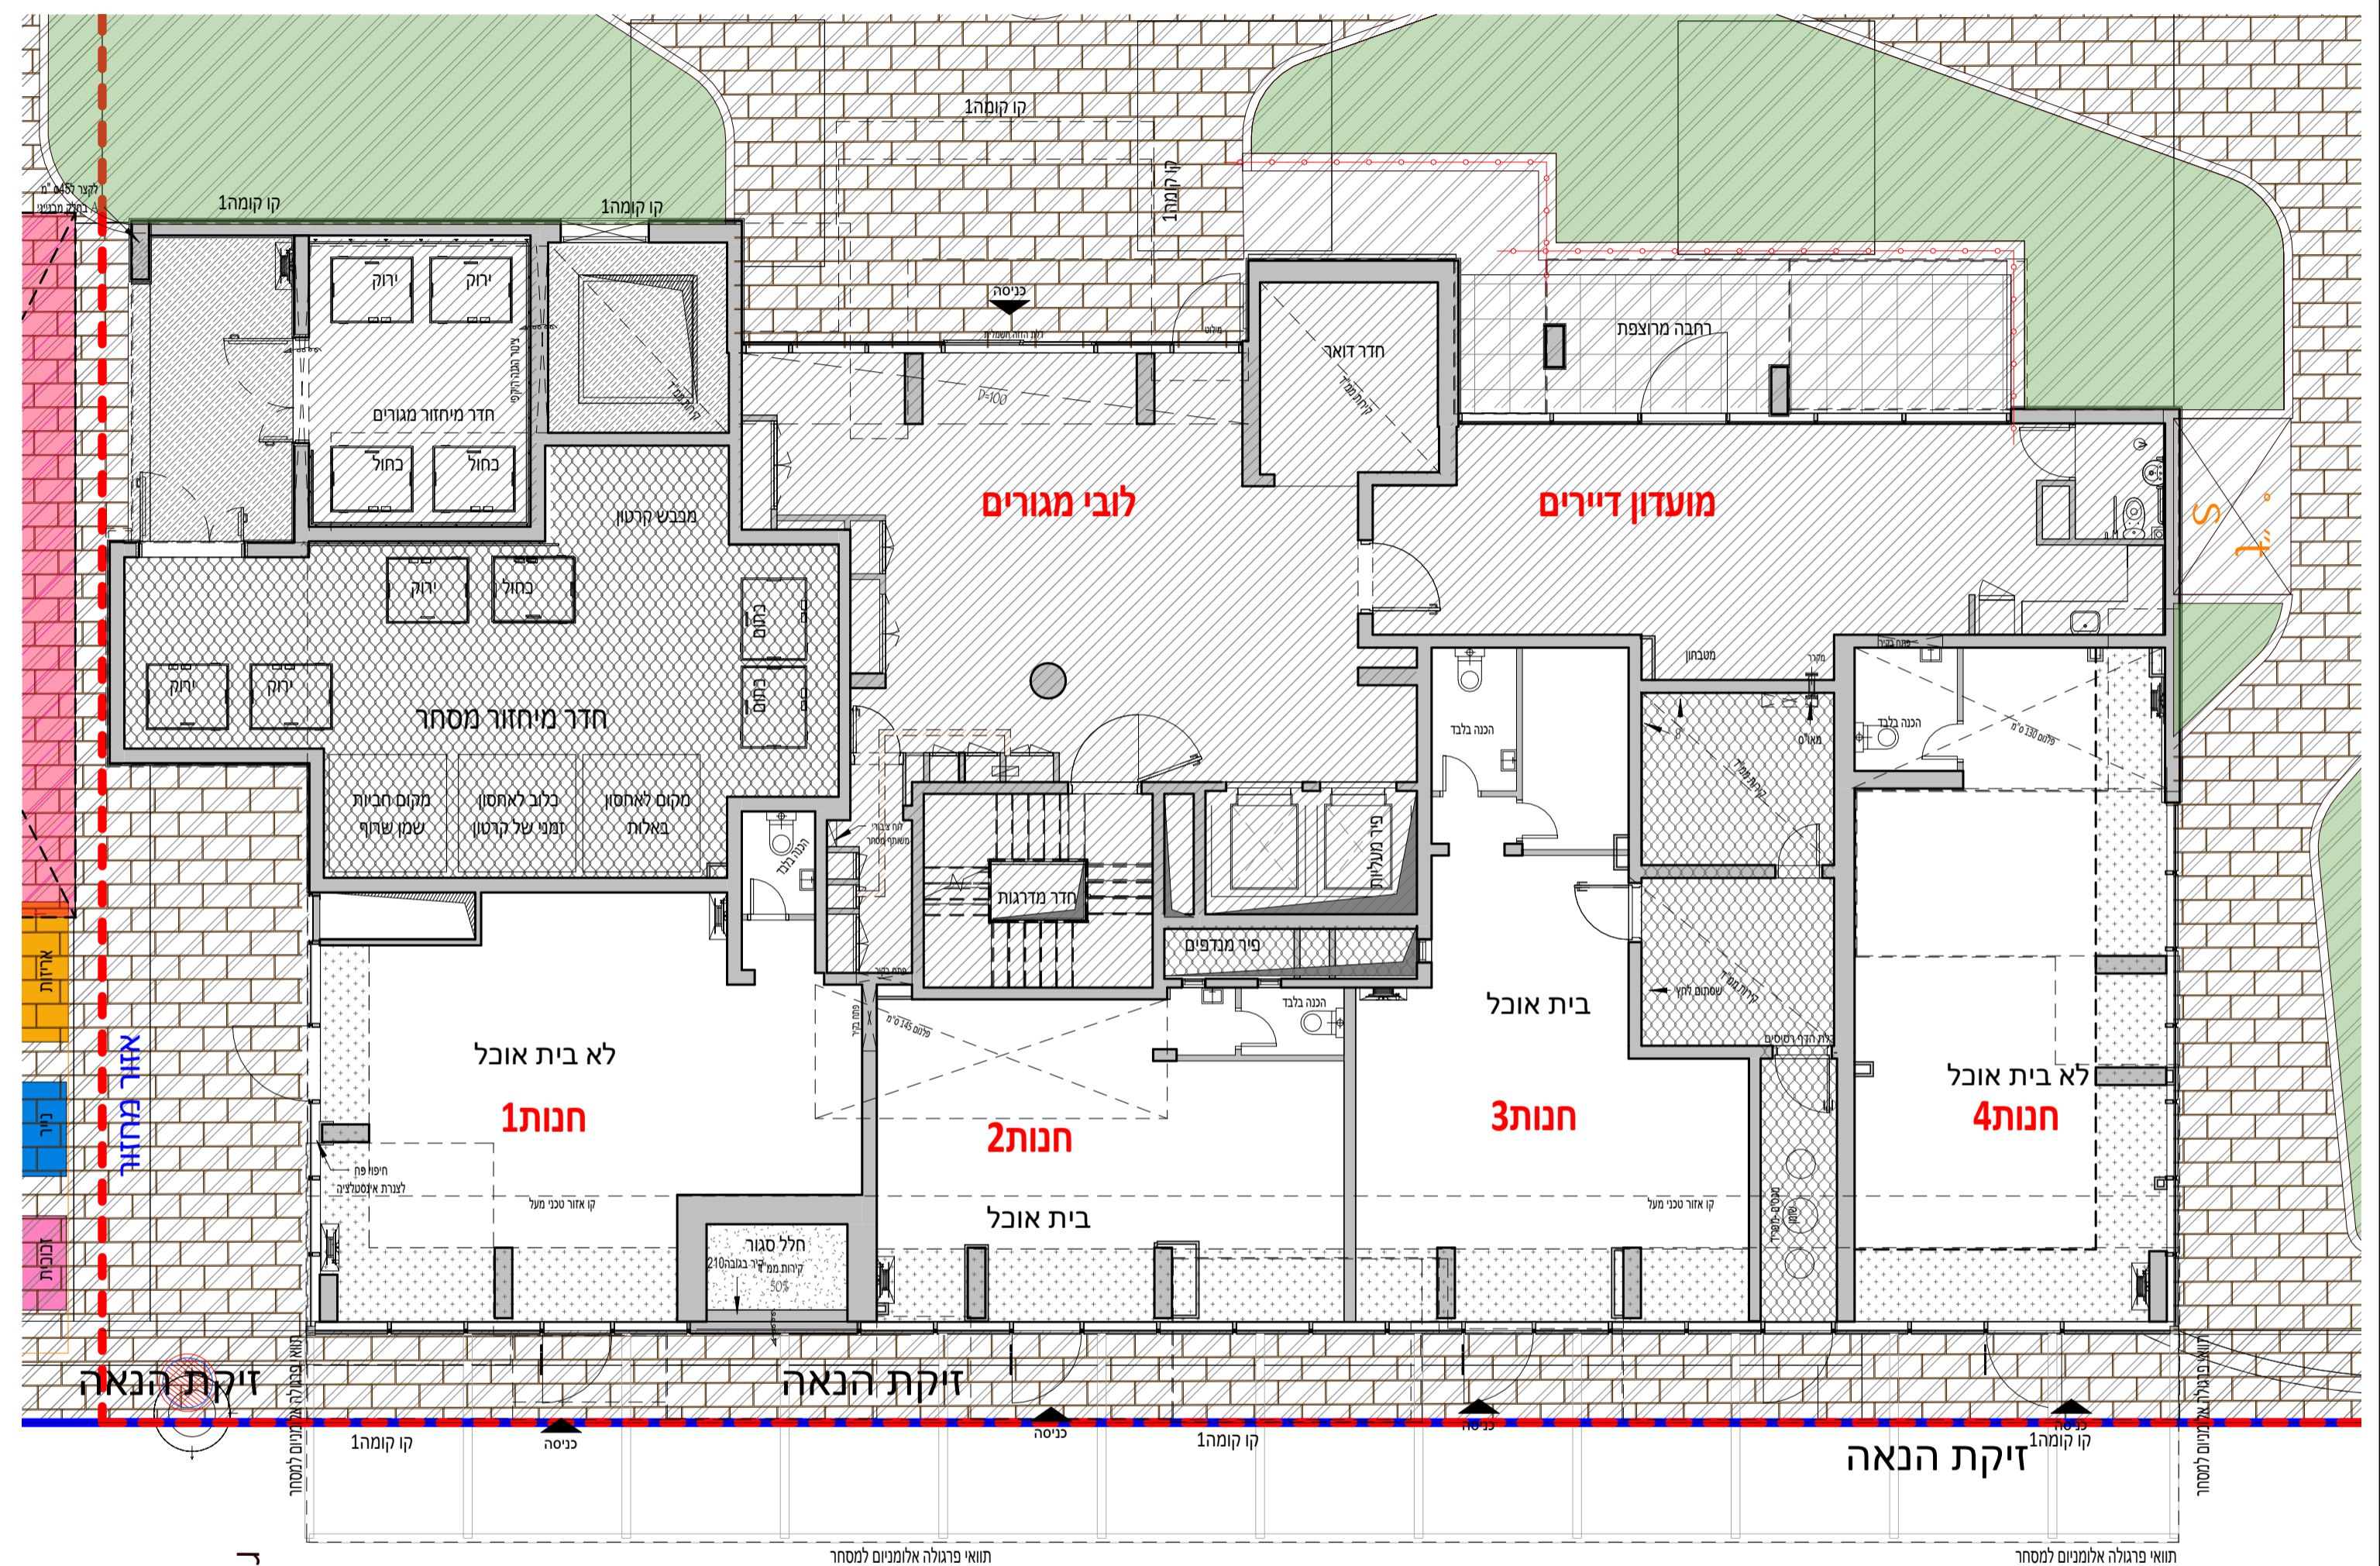



OLAM
אור יהודה

מגרש:	201
בניין:	A2
קומה:	1-3
קב"מ:	1 : 100
מהדורה מס':	4
תאריך:	29.07.2025
סטטוס:	לפני היתר שינויים



הערות:

1. הערות ומקרא לתכנית זו מופיעות בדף השער לתוכנית המכר.
2. מהדורת מכר לפני היתר שינויים יתכנו שינויים והתאמות לפי דרישות הרשויות, המתכנים, היועצים והחברה.

גג עליון


גג טכני	24	25
6	20	21
5	16	17
4	11	12
3	6	7
2	1	2
1	1	2

קרקע לובי מגורים
חניון מגורים
חניון-1
חניון-2

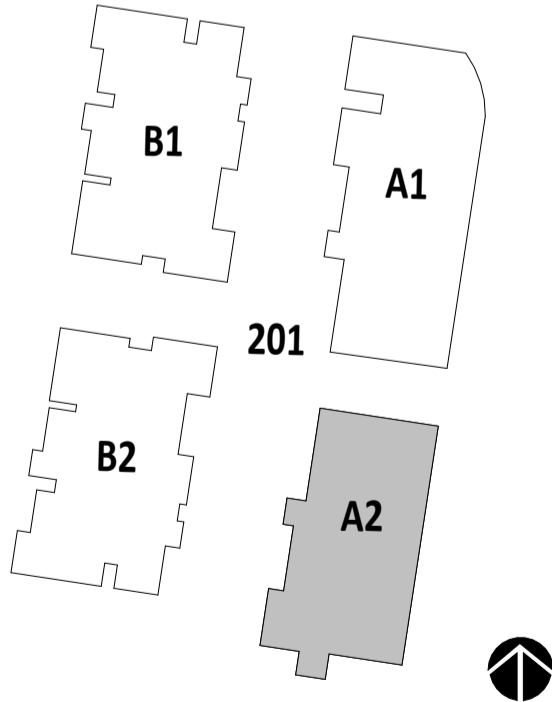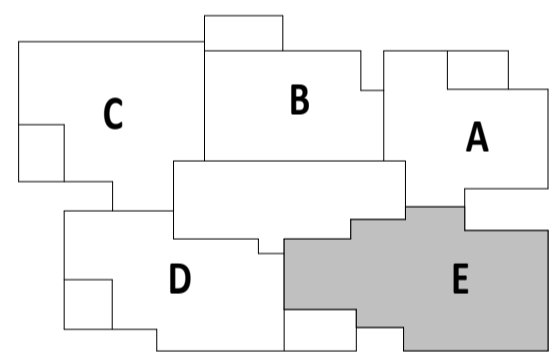

קומת 2-11

דירה	דגם
4, 9, 14	A
3, 8, 13	E
2, 7, 12	D
1, 6, 11	C
5, 10, 15	B

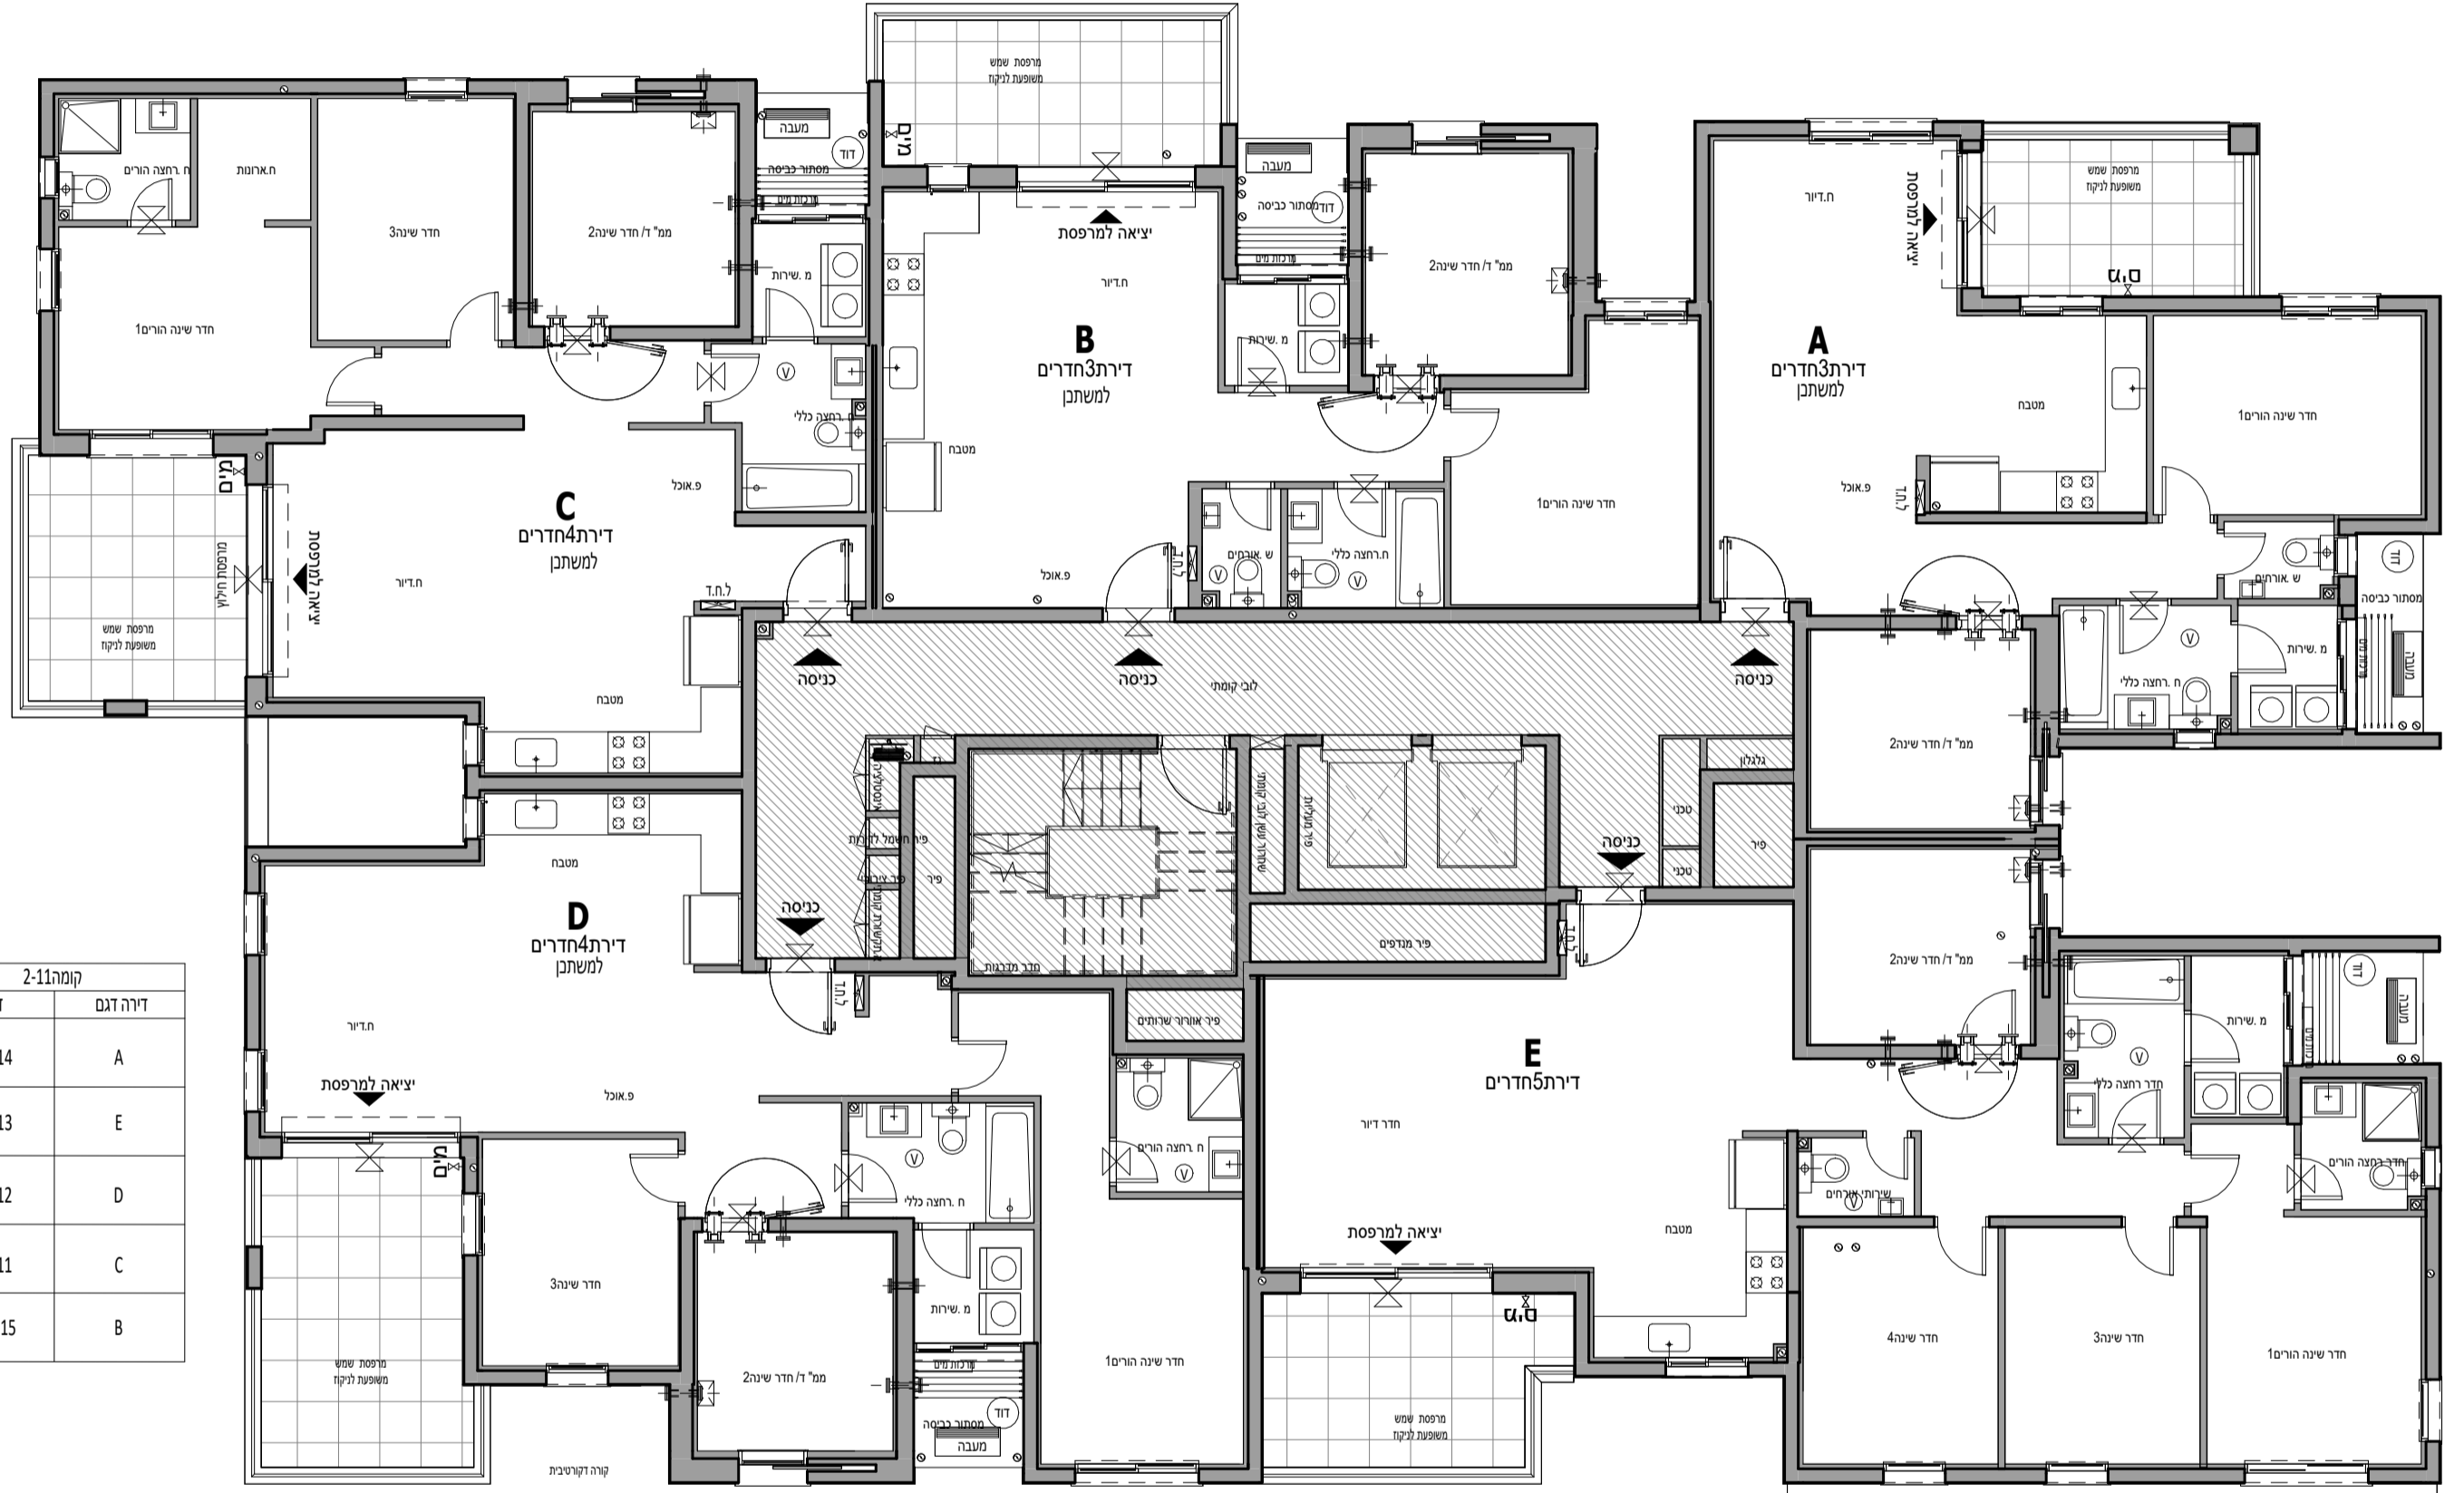

חתימת הרוכש:
חתימת הרוכש:
חתימת החברה:
תאריך חתימה:





OLAM
אור יהודה

מגרש:	201
בניין:	A2
קומה:	1-4
קב"מ:	1 : 50
מהדורה מס':	3
תאריך:	29.07.2025
סטטוס:	לפני היתר שינויים
תכנית דירה במחיר למשתכן	


הערות:

- 1 הערות ומקרא לתכנית זו מופיעות בדף השער לתוכנית המכר
- 2 מהדורת מכר לפני היתר שינויים יתכנו שינויים והתאמות לפי דרישות הרשויות, המתכננים, היועצים והחברה.

גג עליון	גג עליון			
גג טכני	גג טכני			
6	24	25		
5	20	21	22	23
4	16	17	18	19
3	11	12	13	14
2	6	7	8	9
1	1	2	3	4
קרקע	קרקע לובי מגורים			
חניון-1	חניון מגורים			
חניון-2	חניון מגורים			

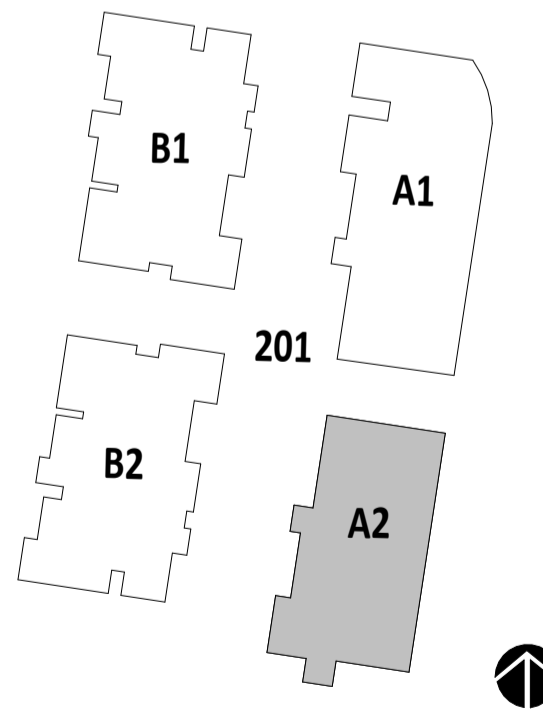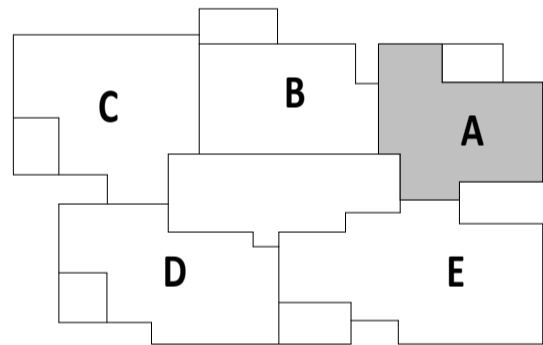

חתימת הרוכש:
חתימת הרוכש:
חתימת החברה:
תאריך חתימה:

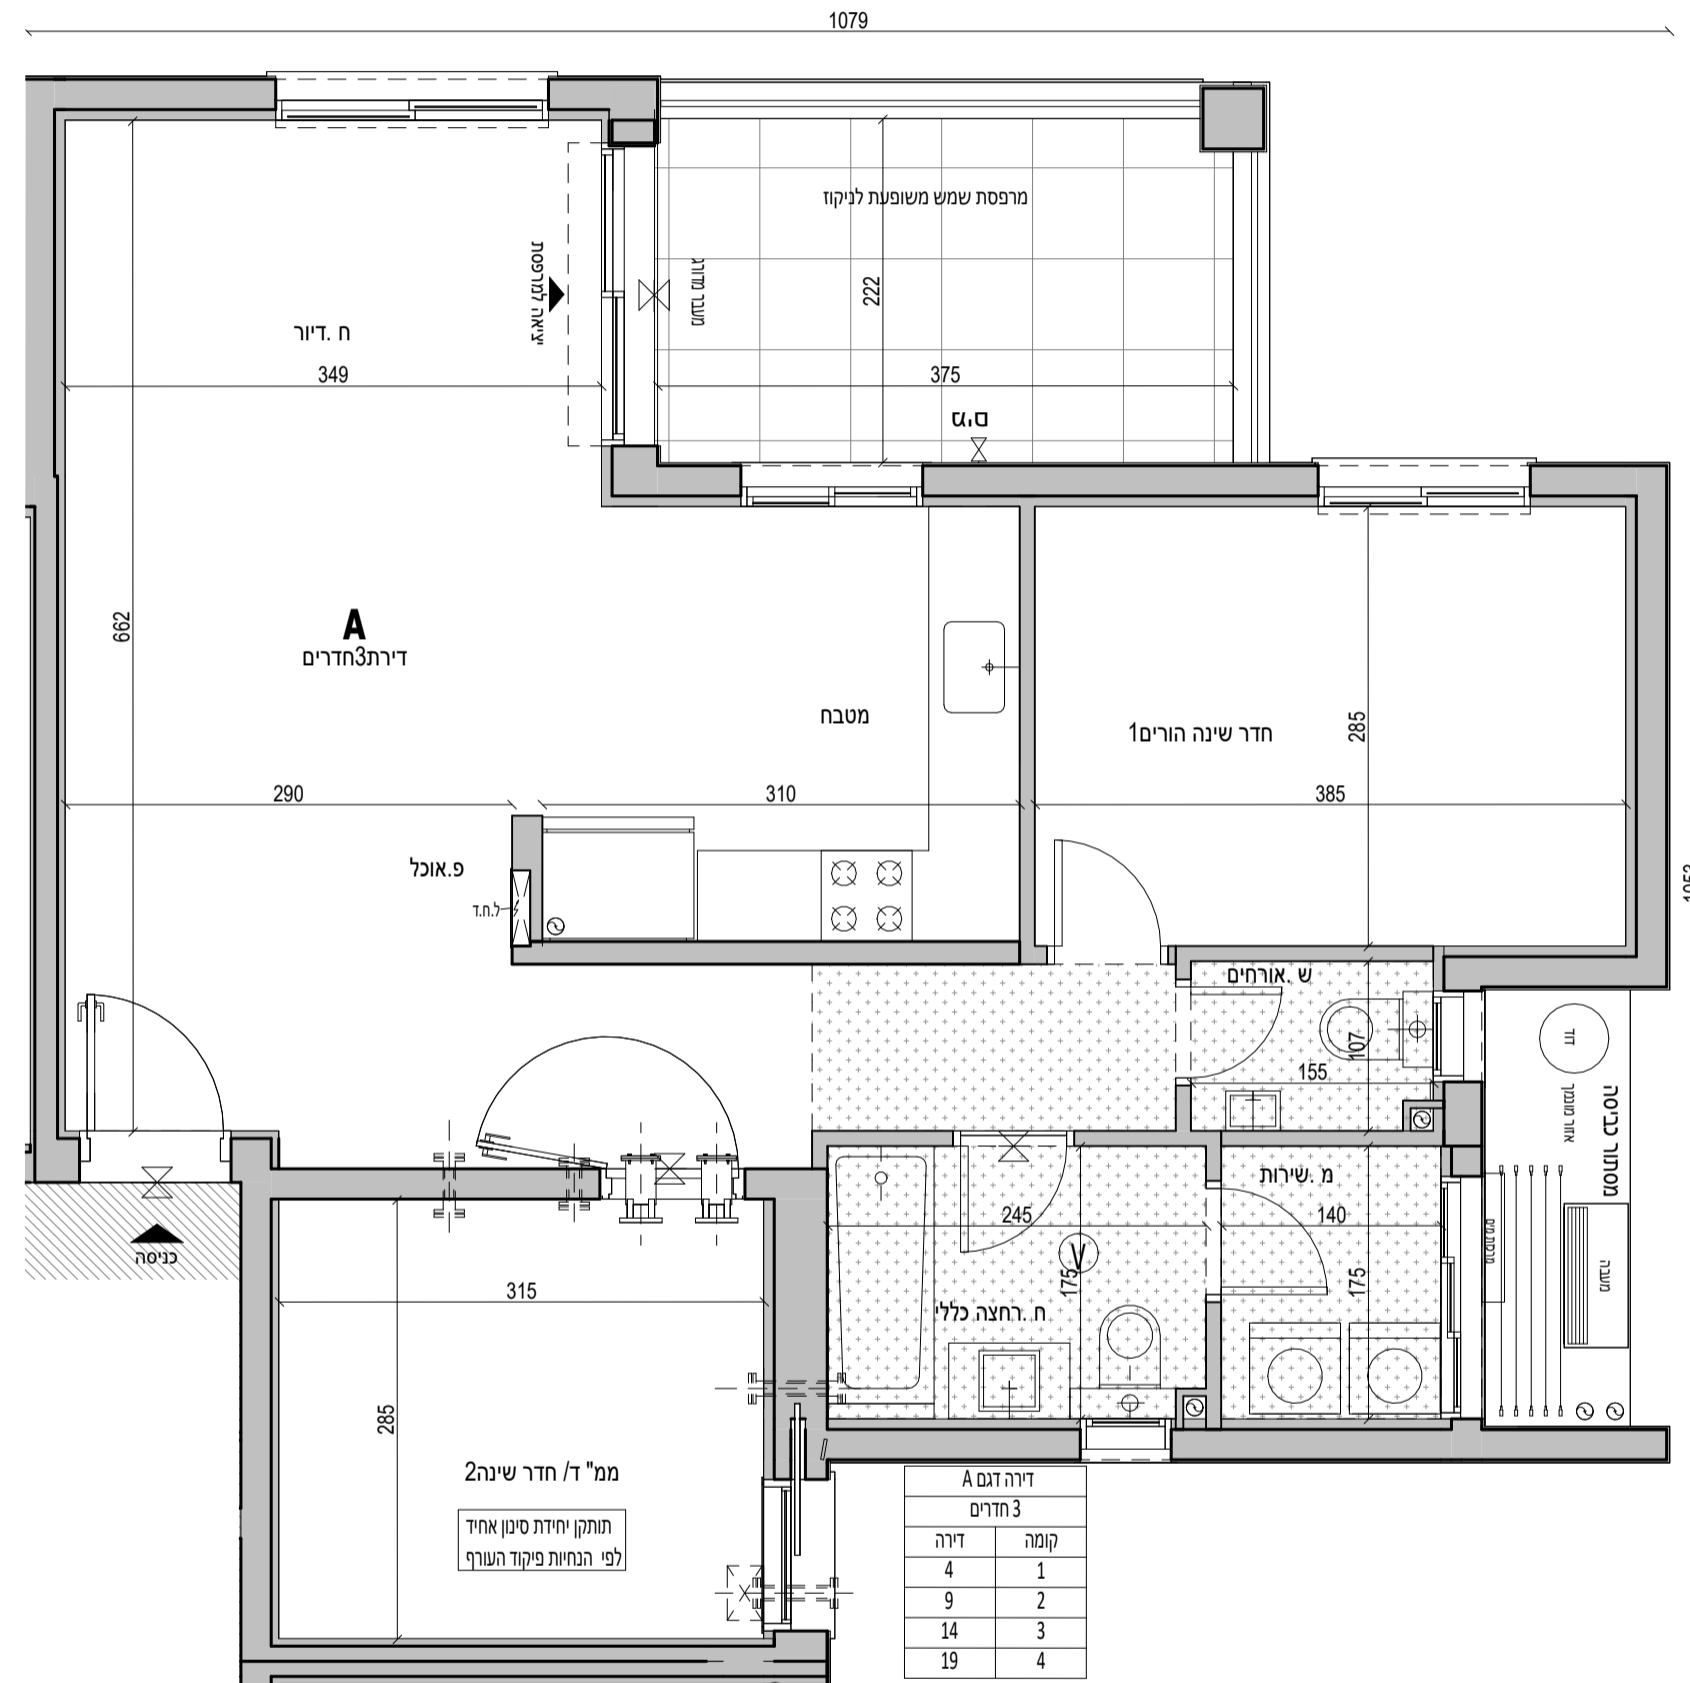



OLAM
אור יהודה



מגרש:	201
בניין:	A2
קומה:	1-3
קב"מ:	1 : 50
מהדורה מס':	3
תאריך:	29.07.2025
סטטוס:	לפני היתר שינויים

תכנית דירה במחיר למשתכן


הערות:

- 1 הערות ומקרא לתכנית זו מופיעות בדף השער לתוכנית המכר
- 2 מהדורת מכר לפני היתר שינויים יתכנו שינויים והתאמות לפי דרישות הרשויות, המתכנים, היועצים והחברה.

גג עליון	גג עליון
גג טכני	גג טכני
6	24 25
5	20 21 22 23
4	16 17 18 19
3	11 12 13 14 15
2	6 7 8 9 10
1	1 2 3 4 5
קרקע	קרקע לובי מגורים
חניון-1	חניון מגורים
חניון-2	חניון מגורים

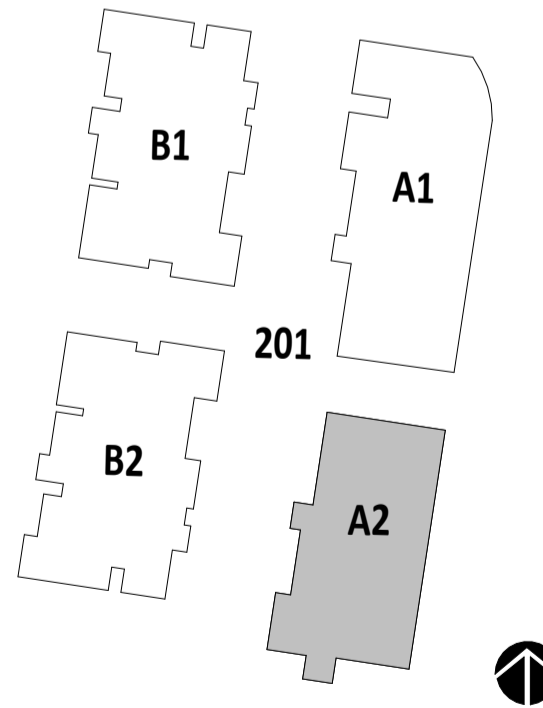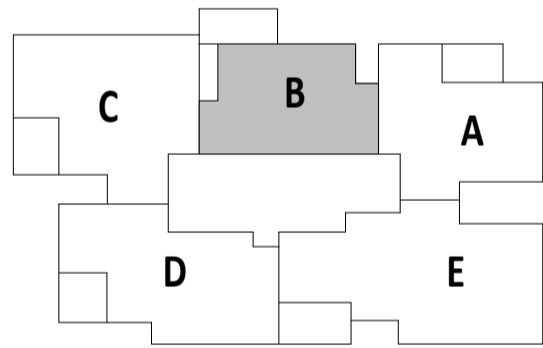

חתימת הרוכש:
חתימת הרוכש:
חתימת החברה:
תאריך חתימה:

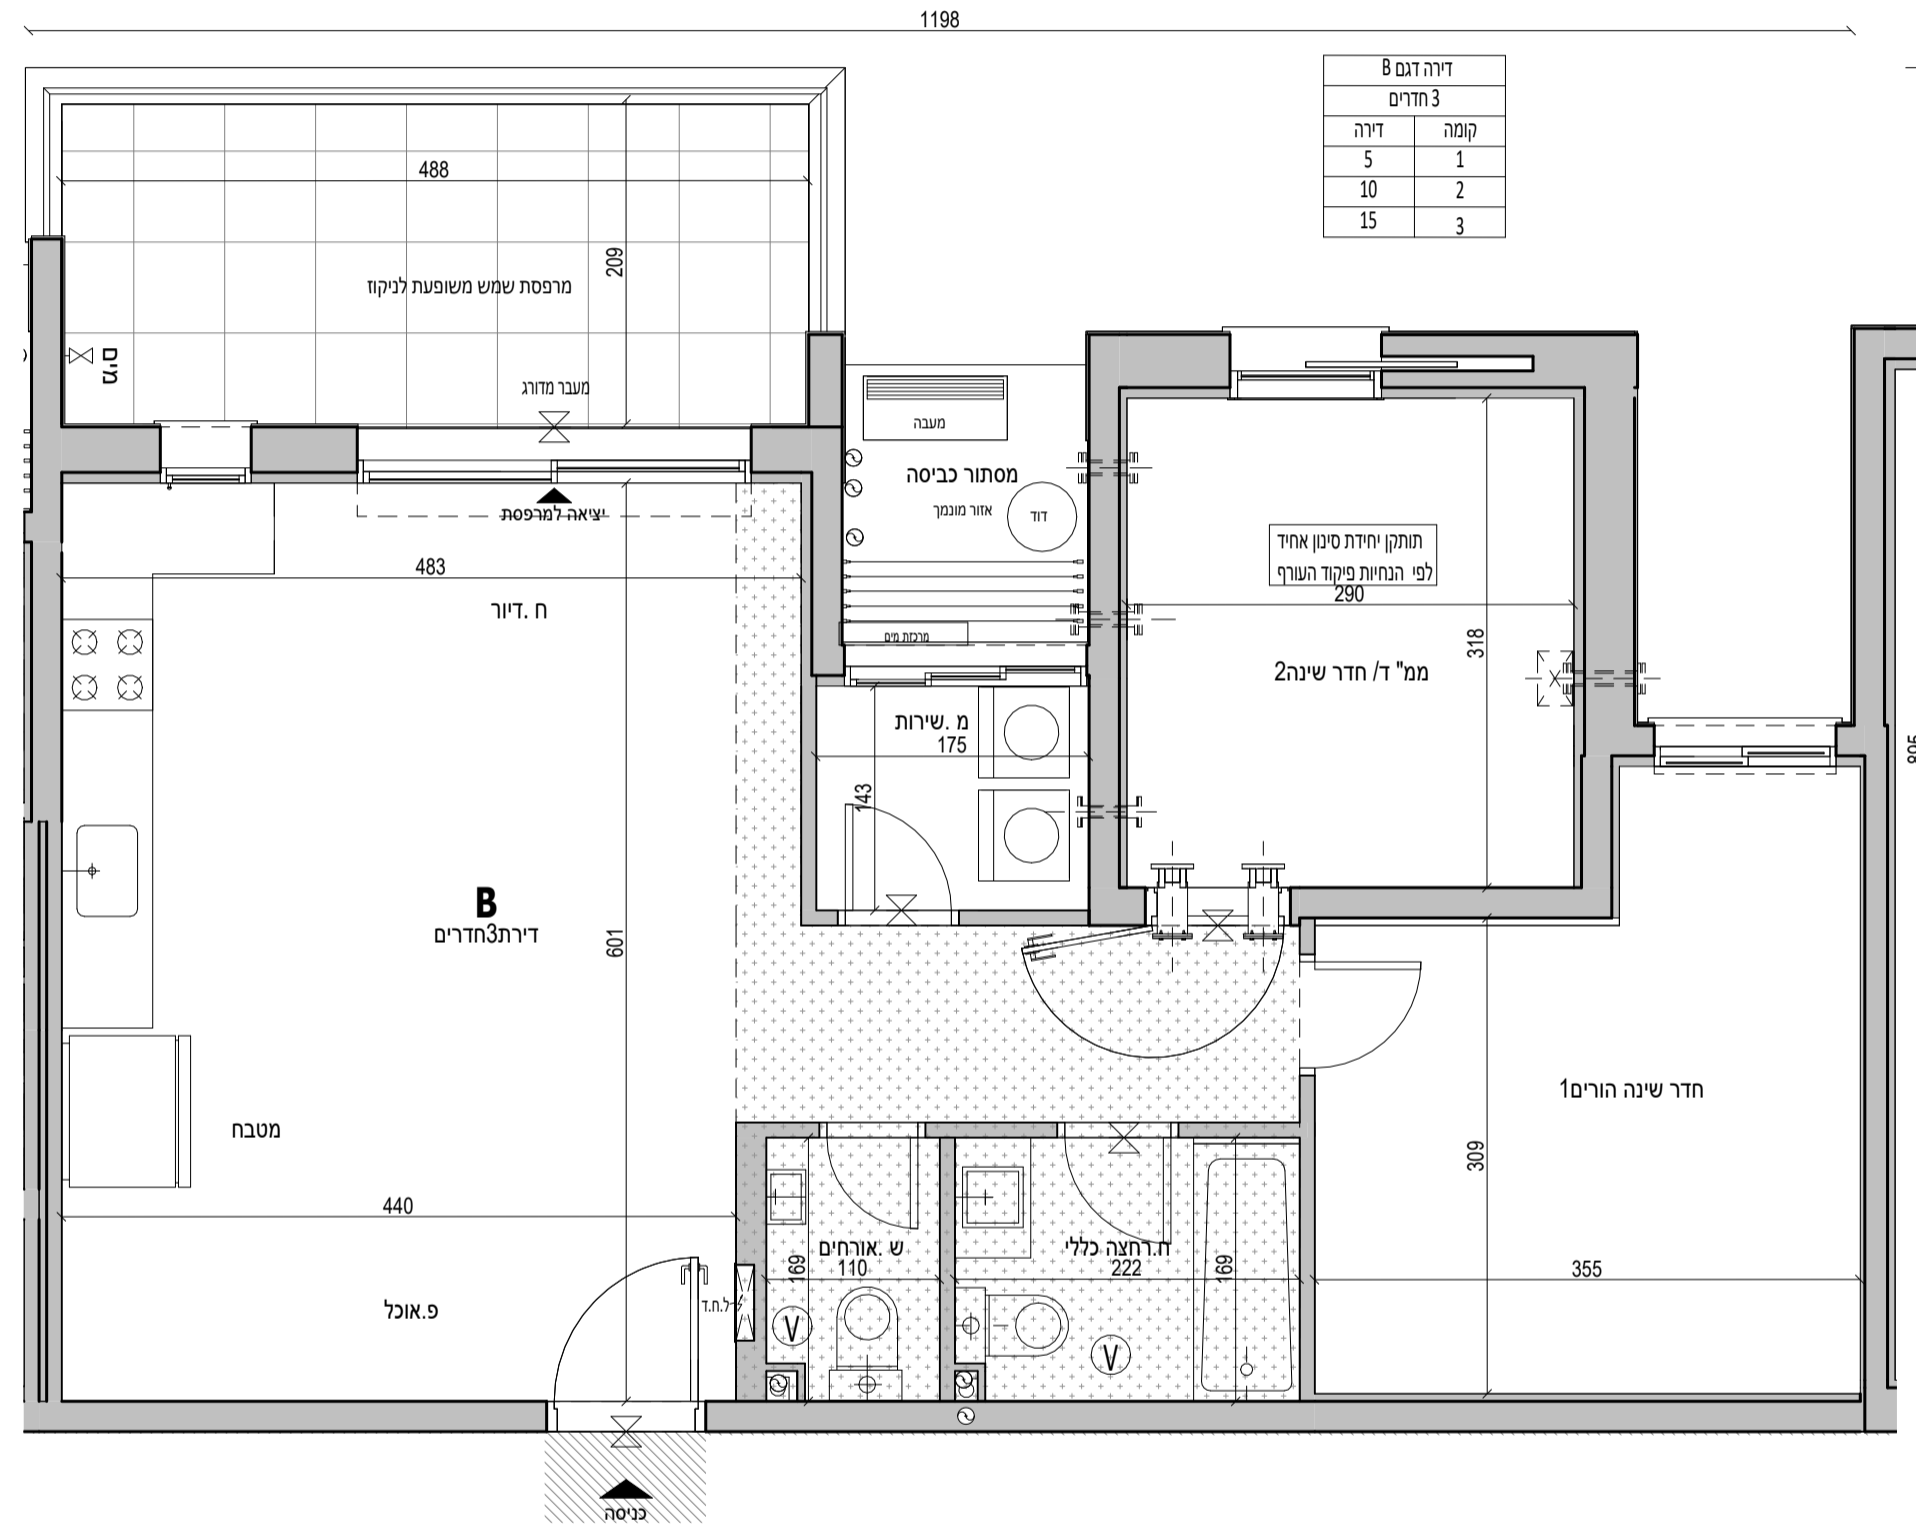



OLAM
אור יהודה

201	מגרש:
A2	בניין:
1-2	קומה:
1 : 50	קב"מ:
3	מהדורה מס'!
29.07.2025	תאריך:
לפני היתר שינויים	סטטוס:
תכנית דירה בדיוור הציבורי	



הערות:

- הערות ומקרא לתכנית זו מופיעות בדף השער לתוכנית המכר
- מהדורת מכר לפני היתר שינויים יתכנו שינויים והתאמות לפי דרישות הרשויות, המתכנים, היועצים והחברה.


דיוור ציבורי

גג עליון	גג עליון	גג עליון
גג טכני	גג טכני	גג טכני
6	24	25
5	20	21
4	16	17
3	11	12
2	6	7
1	1	2

קרקע לובי מגורים
חניון 1- מגורים
חניון 2- מגורים

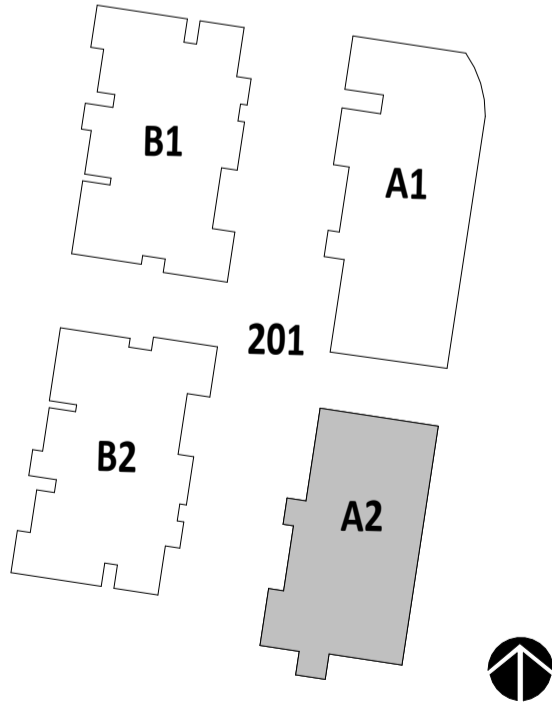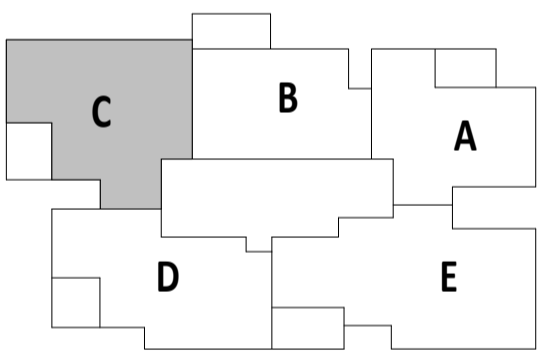

חתימת הרוכש:
חתימת הרוכש:
חתימת החברה:
תאריך חתימה:

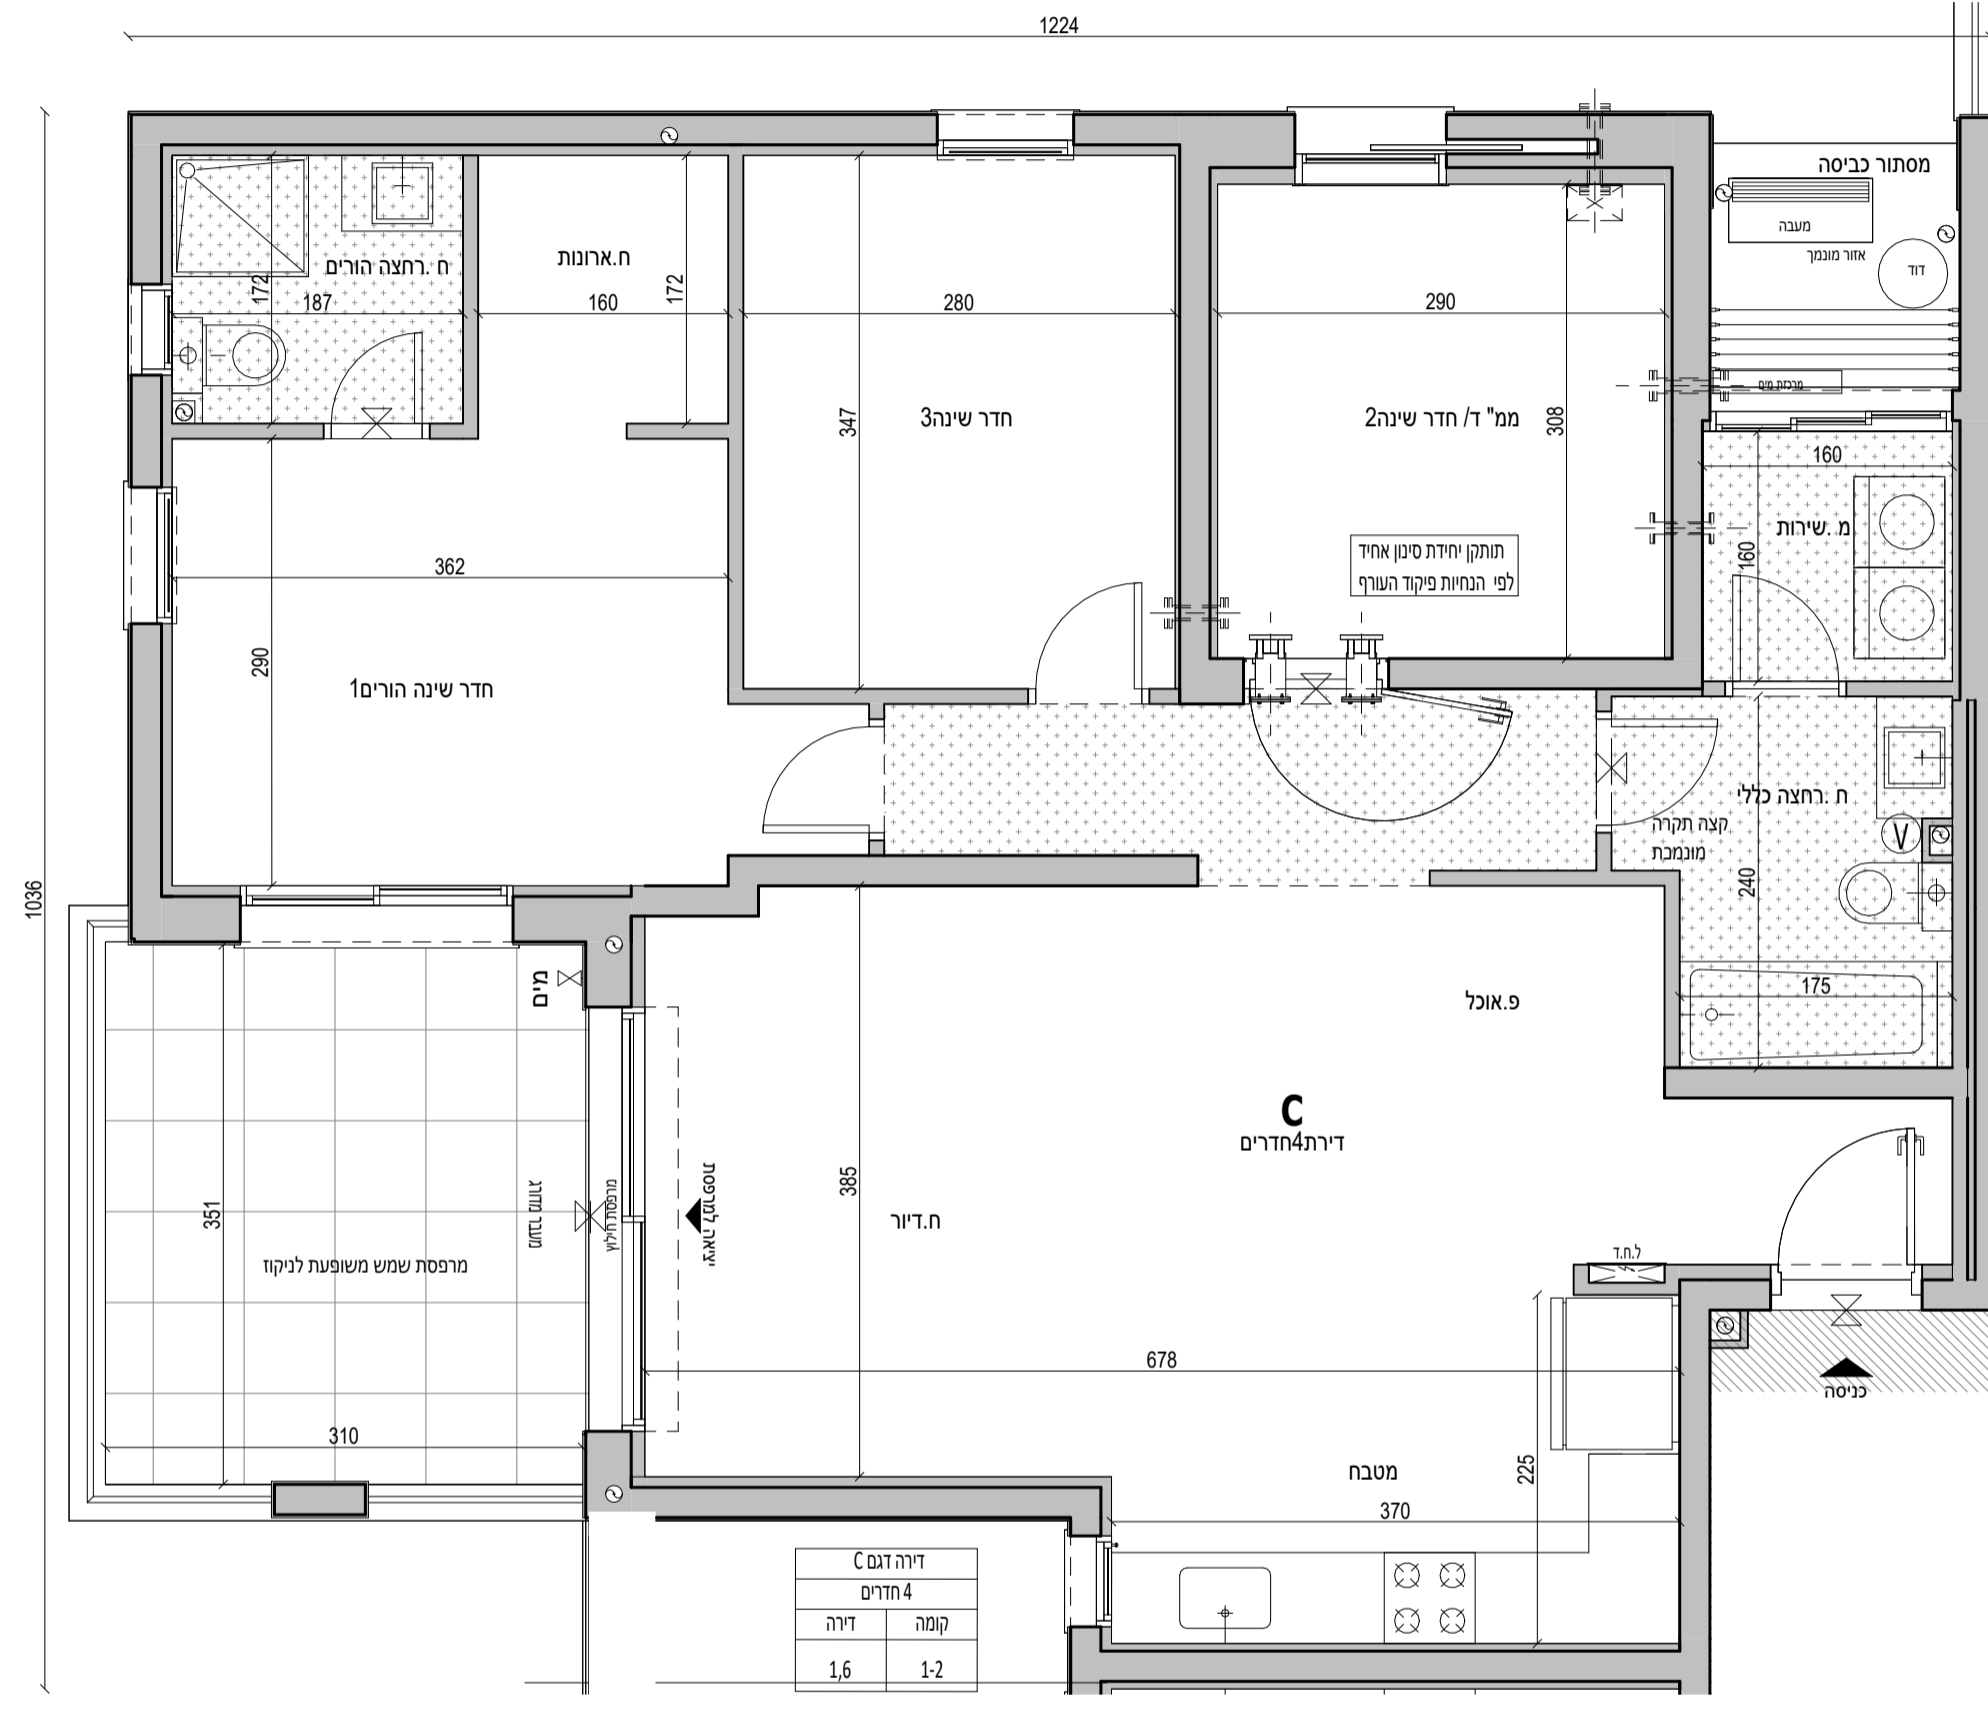





OLAM
אור יהודה

מגרש:	201
בניין:	A2
קומה:	3
קב"מ:	1 : 50
מהדורה מס':	3
תאריך:	29.07.2025
סטטוס:	לפני היתר שינויים
תכנית דירה במחיר למשתכן	


הערות:

- הערות ומקרא לתכנית זו מופיעות בדף השער לתוכנית המכר
- מהדורת מכר לפני היתר שינויים יתכנו שינויים והתאמות לפי דרישות הרשויות, המתכנים, היועצים והחברה.

גג עליון	גג עליון
גג טכני	גג טכני
6	24 25
5	20 21 22 23
4	16 17 18 19
3	11 12 13 14 15
2	6 7 8 9 10
1	1 2 3 4 5
ק. קרקע	קרקע לובי מגורים
חניון-1	חניון מגורים
חניון-2	חניון מגורים

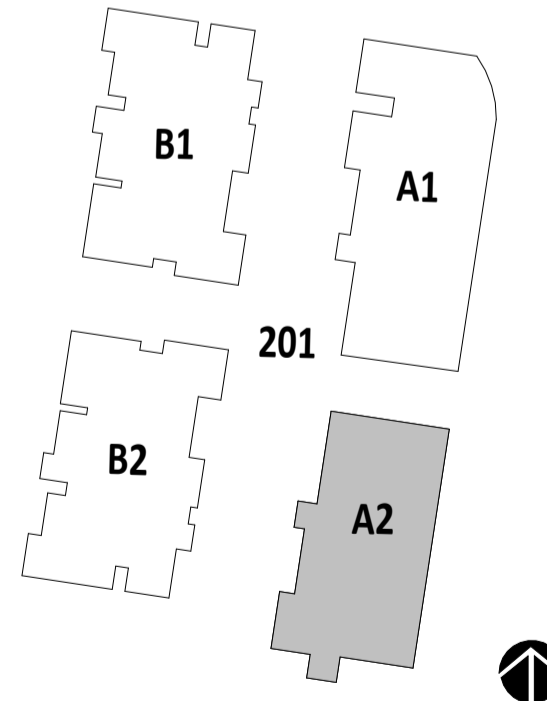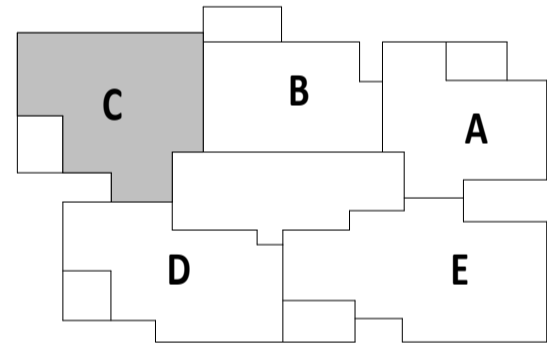

חתימת הרוכש:
חתימת הרוכש:
חתימת החברה:
תאריך חתימה:

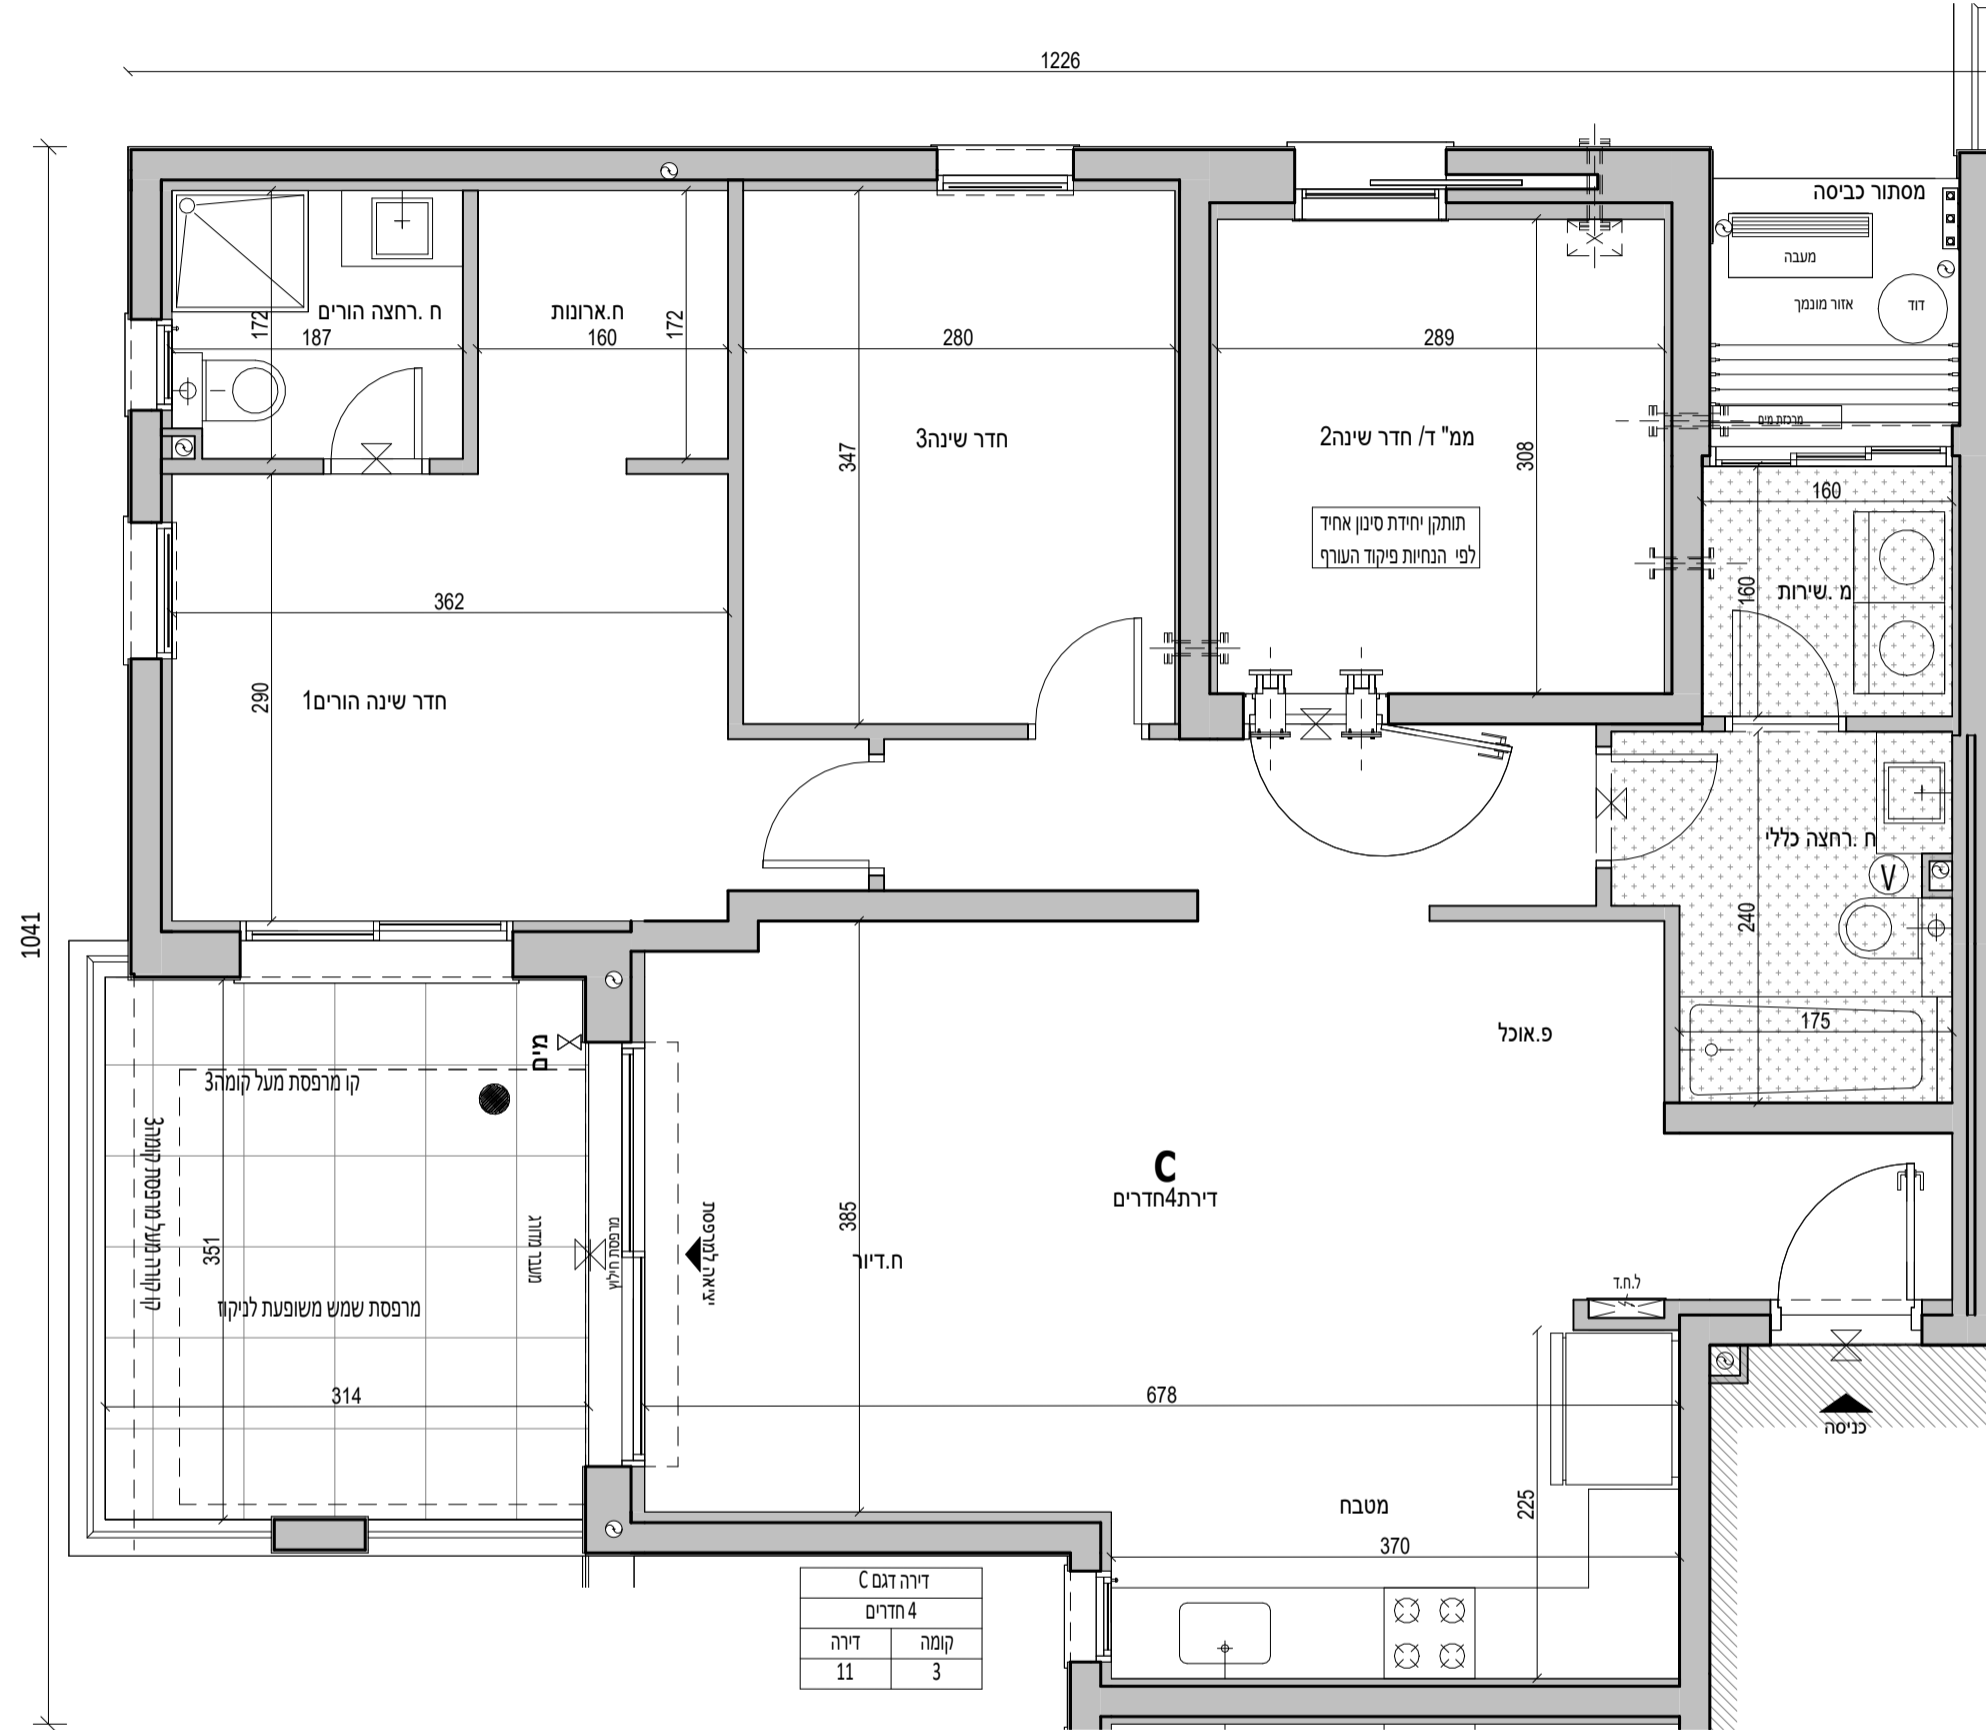





OLAM
אור יהודה

מגרש:	201
בניין:	A2
קומה:	1-3
קב"מ:	1 : 50
מהדורה מס':	3
תאריך:	29.07.2025
סטטוס:	לפני היתר שינויים
תכנית דירה במחיר למשתכן	


הערות:

- הערות ומקרא לתכנית זו מופיעות בדף השער לתוכנית המכר
- מהדורת מכר לפני היתר שינויים יתכנו שינויים והתאמות לפי דרישות הרשויות, המתכנים, היועצים והחברה.

גג עליון	גג עליון
גג טכני	גג טכני
6	24 25
5	20 21 22 23
4	16 17 18 19
3	11 12 13 14 15
2	6 7 8 9 10
1	1 2 3 4 5
קרקע	קרקע לובי מגורים
חניון 1	חניון מגורים
חניון 2	חניון מגורים

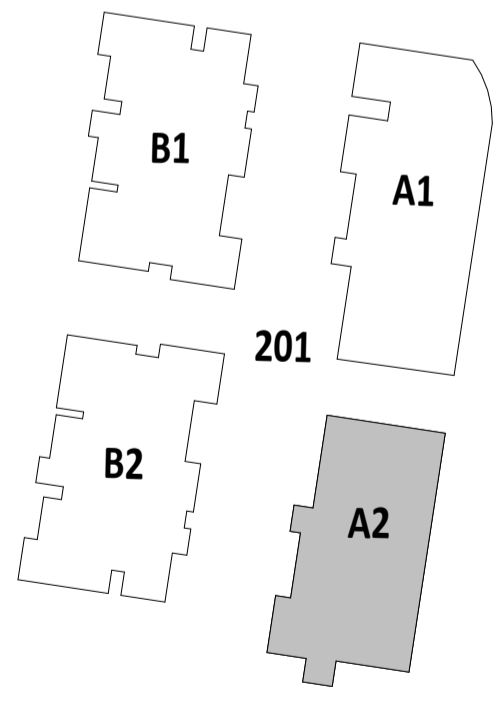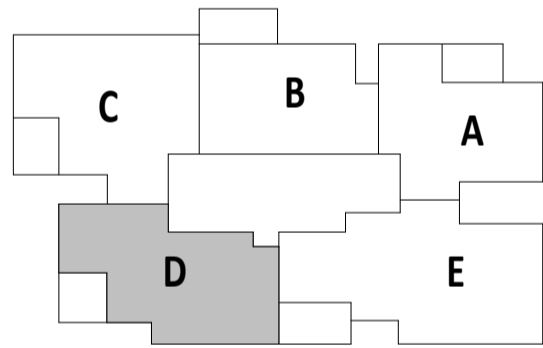

חתימת הרוכש:
חתימת הרוכש:
חתימת החברה:
תאריך חתימה:

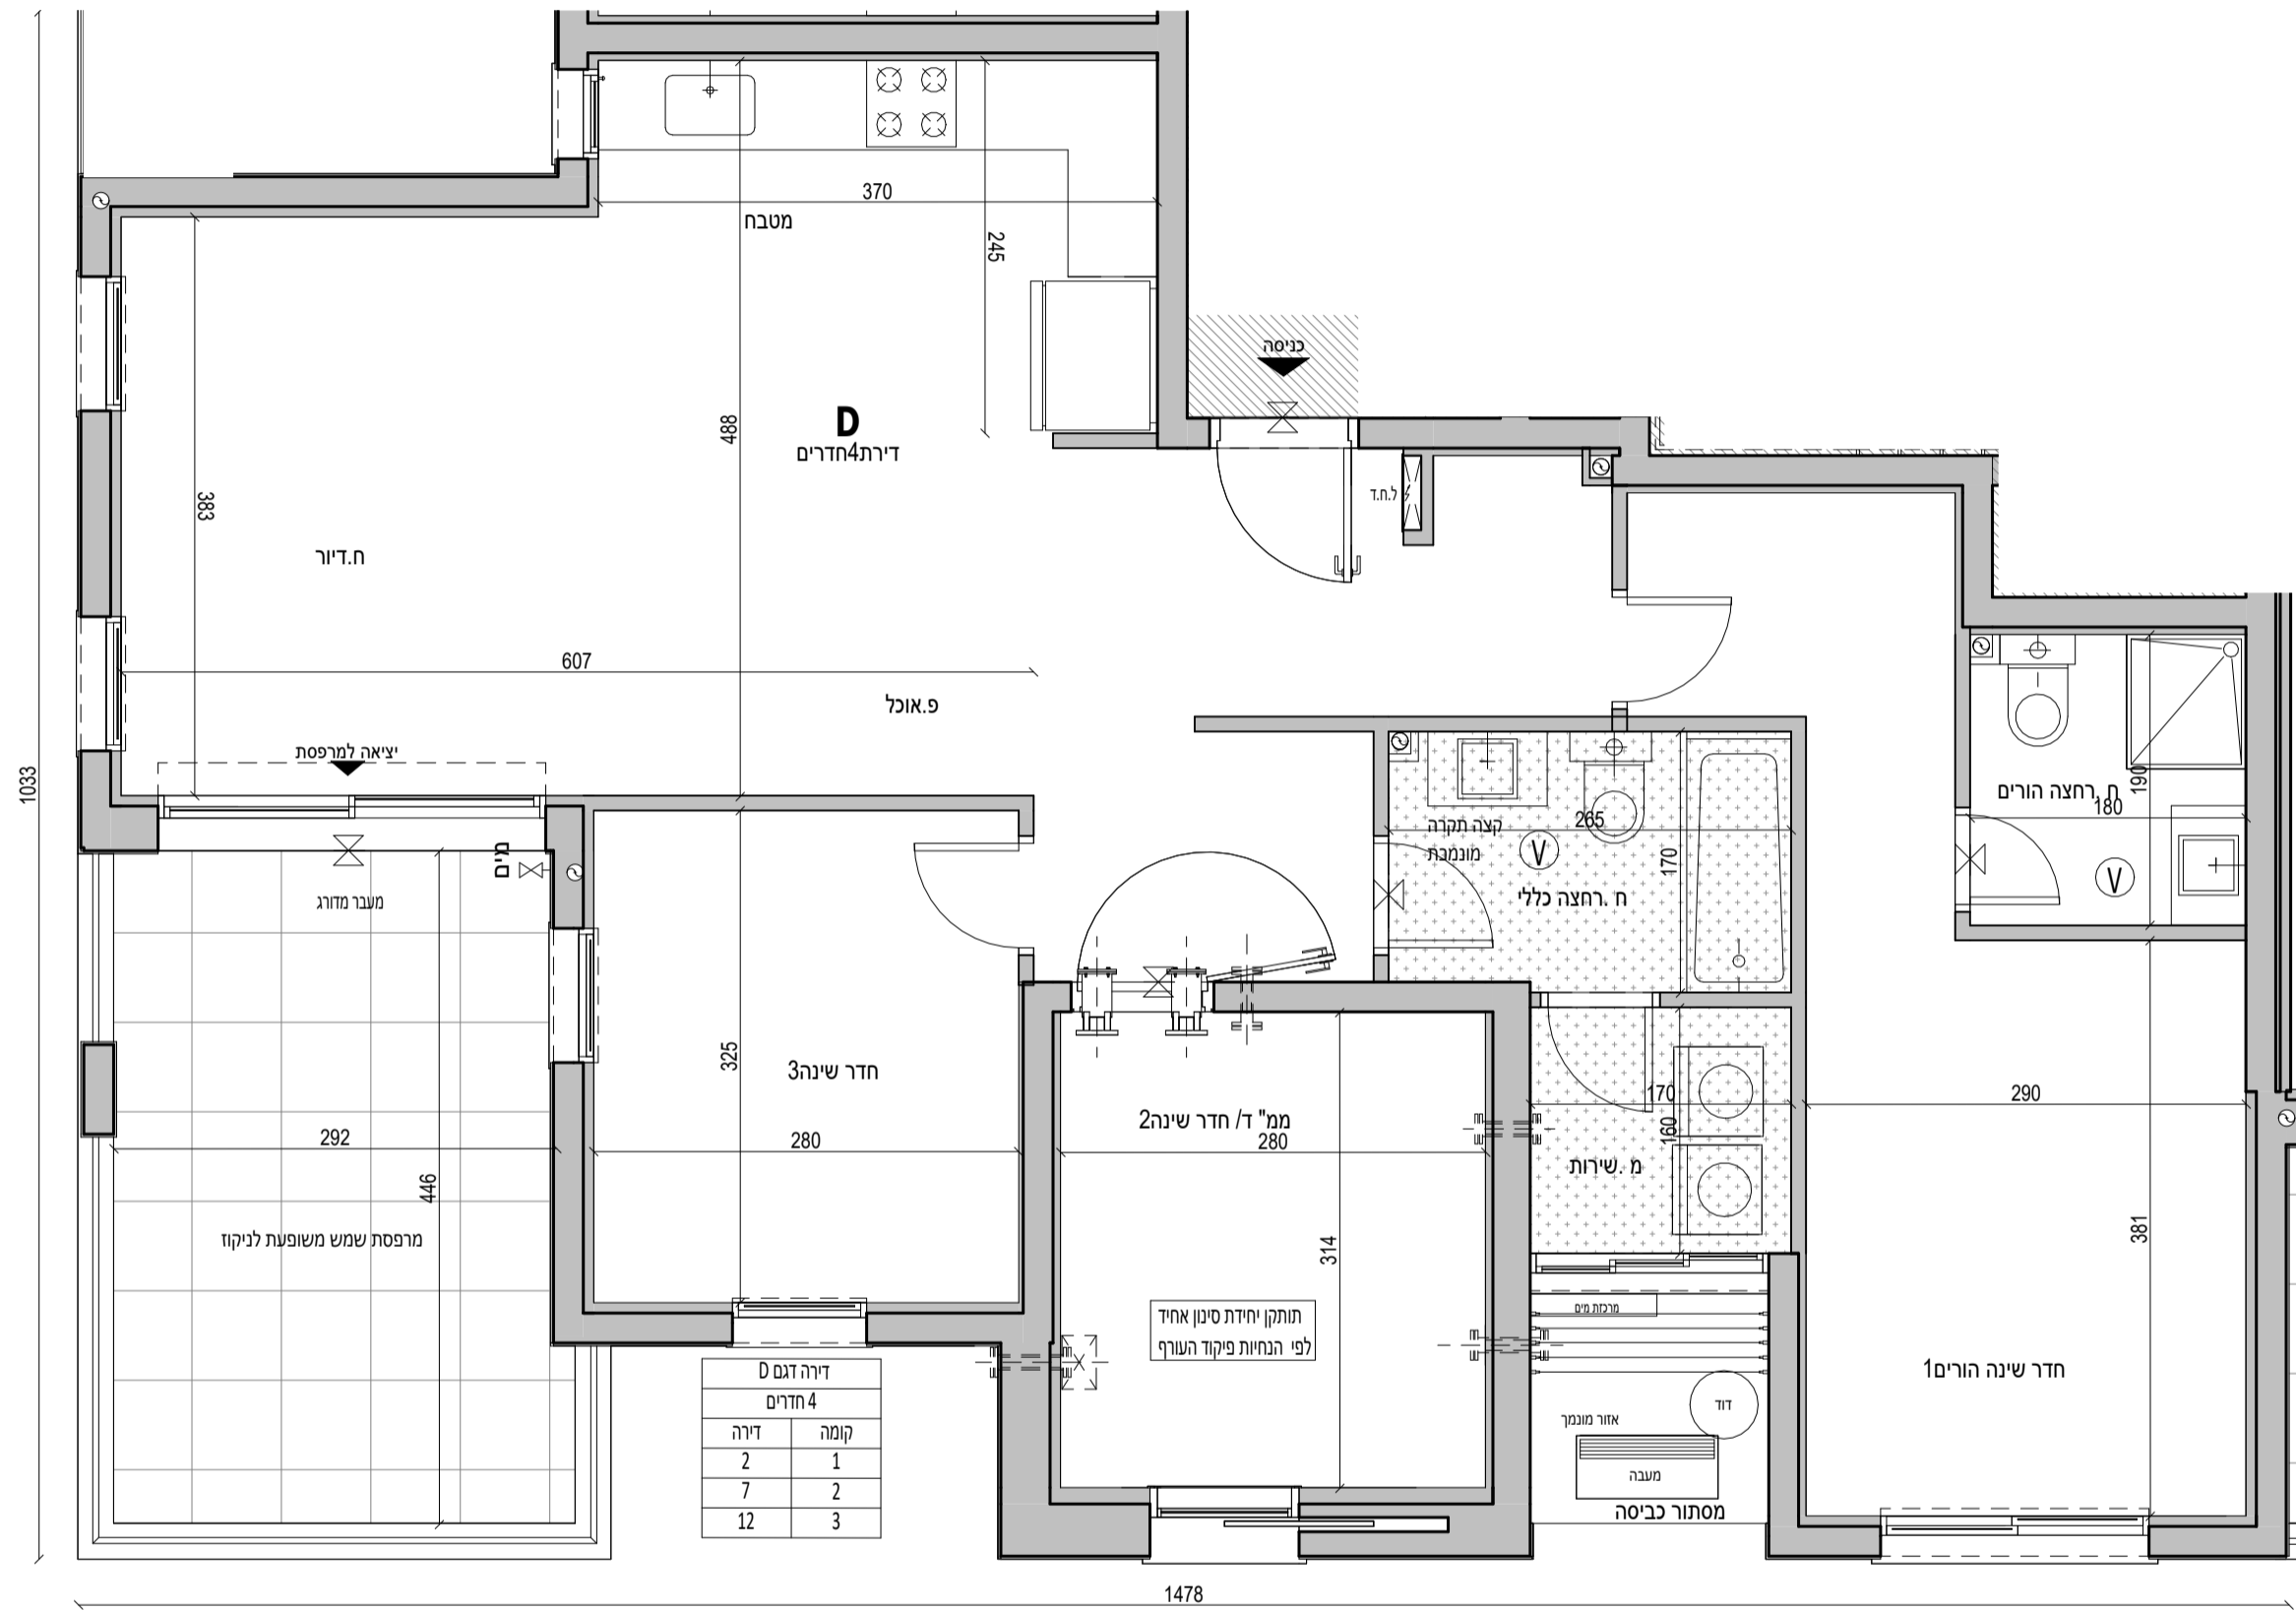

דירה	קומה	דגם
2	1	D
7	2	D
12	3	D





OLAM
אור יהודה

מגרש:	201
בניין:	A2
קומה:	4
קב"מ:	1 : 100
מהדורה מס':	4
תאריך:	29.07.2025
סטטוס:	לפני היתר שינויים

הערות:

1. הערות ומקרא לתכנית זו מופיעות בדף השער לתוכנית המכר
2. מהדורת מכר לפני היתר שינויים יתכנו שינויים והתאמות לפי דרישות הרשויות, המתכנים, היועצים והחברה.

גג עליון	גג טכני	גג טכני	גג טכני	גג טכני
6	24	25		
5	20	21	22	23
4	16	17	18	19
3	11	12	13	14
2	6	7	8	9
1	1	2	3	4
קרקע	קרקע לובי מגורים			
תניון-1	תניון מגורים			
תניון-2	תניון מגורים			

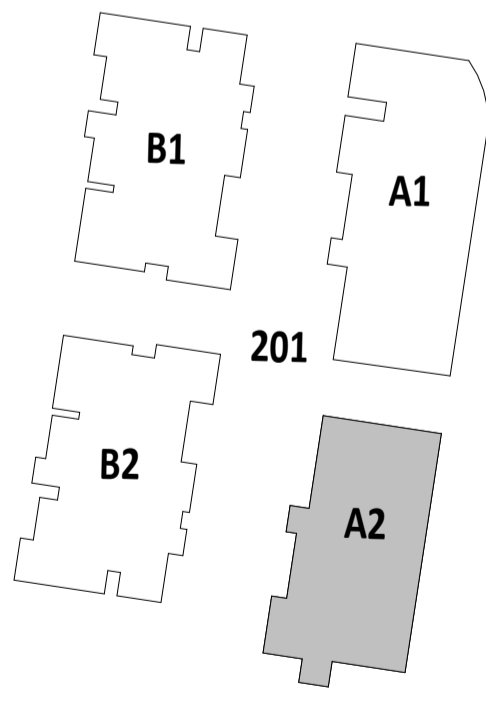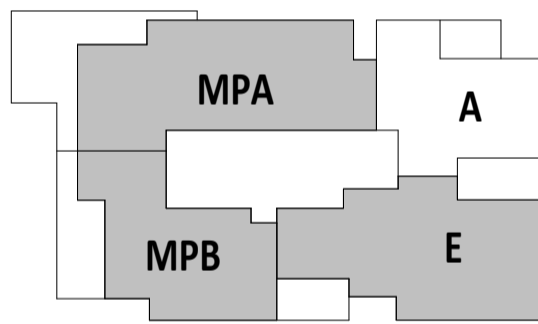

חתימת הרוכש:
חתימת הרוכש:
חתימת החברה:
תאריך חתימה:



קומה	דירה	דגם
4	16	MPA
	17	MPB
	18	E
	19	A






OLAM
אור יהודה

מגרש:	201
בניין:	A2
קומה:	5
קב"מ:	1 : 100
מהדורה מס':	4
תאריך:	29.07.2025
סטטוס:	לפני היתר שינויים

הערות:

- 1 הערות ומקרא לתכנית זו מופיעות בדף השער לתוכנית המכר
- 2 מהדורת מכר לפני היתר שינויים יתכנו שינויים והתאמות לפי דרישות הרשויות, המתכננים, היועצים והחברה.

גג עליון	גג טכני
6	24 25
5	20 21 22 23
4	16 17 18 19
3	11 12 13 14 15
2	6 7 8 9 10
1	1 2 3 4 5
קרקע	קרקע לובי מגורים
חניון-1	חניון מגורים
חניון-2	חניון מגורים

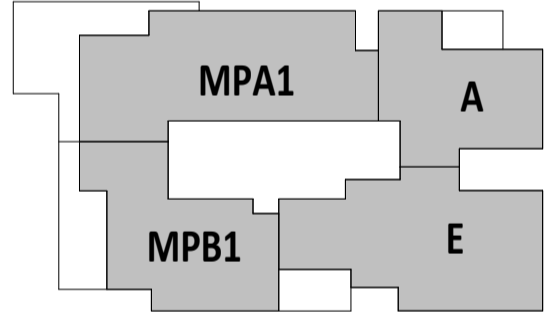

דירה	דירה דגם
20	MPA 1
21	MPB 1
22	E
23	A

חתימת הרוכש:

חתימת הרוכש:

חתימת החברה:

תאריך חתימה:






OLAM
אור יהודה

מגרש:	201
בניין:	A2
קומה:	גג טכני
קב"מ:	1 : 100
מהדורה מס':	4
תאריך:	29.07.2025
סטטוס:	לפני היתר שינויים
תכנית דירה בשוק חופשי	


הערות:

1. הערות ומקרא לתכנית זו מופיעות בדף השער לתוכנית המכר
2. מהדורת מכר לפני היתר שינויים יתכנו שינויים והתאמות לפי דרישות הרשויות, המתכנים, היועצים והחברה.

גג עליון	גג טכני			
גג טכני	24	25		
6	20	21	22	23
5	16	17	18	19
4	11	12	13	14
3	6	7	8	9
2	1	2	3	4
1				
ק. קרקע	קרקע לובי מגורים			
חניון 1-	חניון מגורים			
חניון 2-	חניון מגורים			

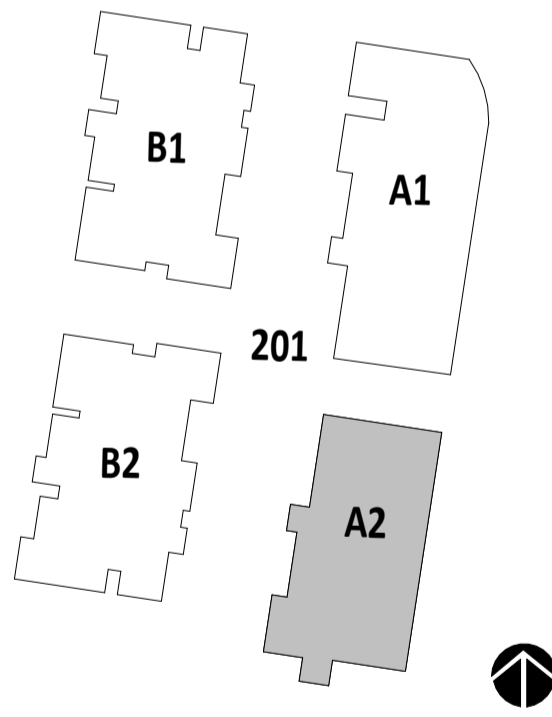

חתימת הרוכש:
חתימת הרוכש:
חתימת החברה:
תאריך חתימה:

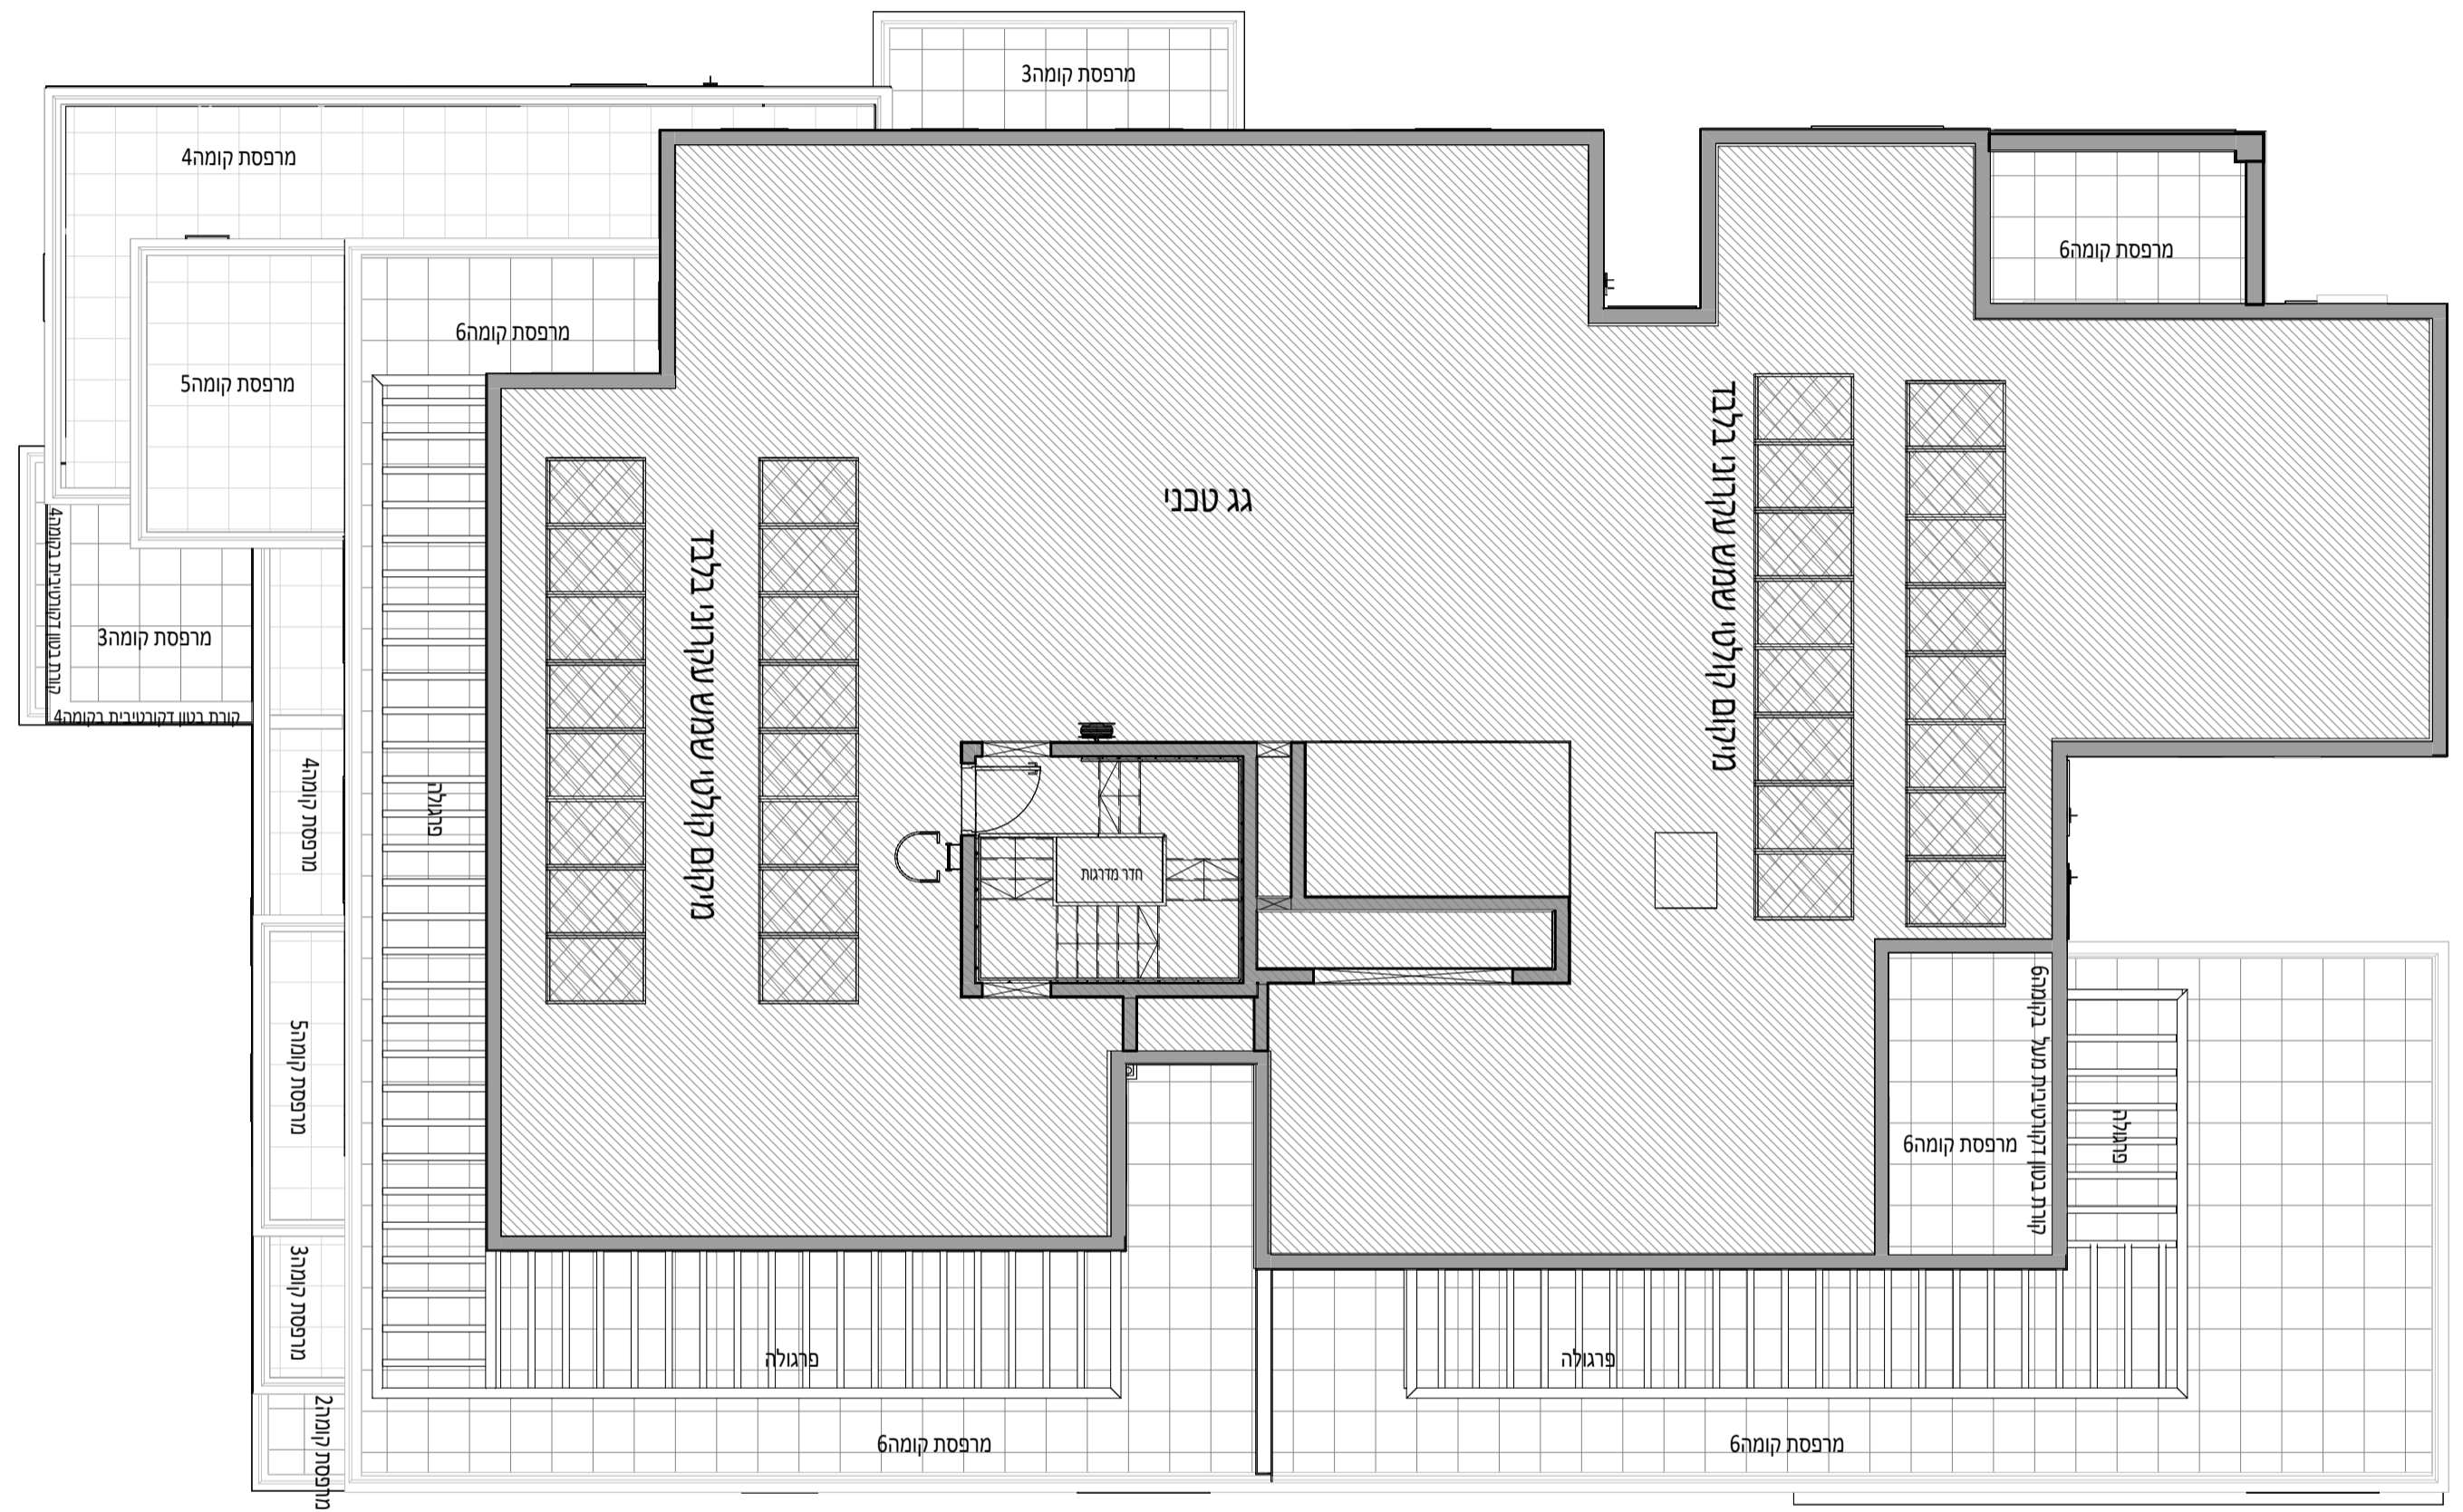




OLAM
אור יהודה

מגרש:	201
בניין:	A2
קומה:	גג טכני
קב"מ:	1 : 100
מהדורה מס':	4
תאריך:	29.07.2025
סטטוס:	לפני היתר שינויים

הערות:

- 1 הערות ומקרא לתכנית זו מופיעות בדף השער לתוכנית המכר
- 2 מהדורת מכר לפני היתר שינויים יתכנו שינויים והתאמות לפי דרישות הרשויות, המתכנים, היועצים והחברה.

גג עליון	גג עליון	
גג טכני	גג טכני	
6	24	25
5	20	21
4	16	17
3	11	12
2	6	7
1	1	2
ק. קרקע	קרקע לובי מגורים	
חניון-1	חניון מגורים	
חניון-2	חניון מגורים	

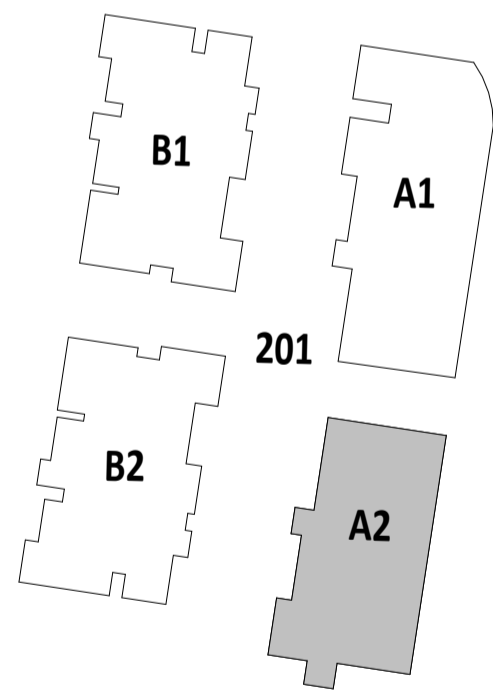

חתימת הרוכש:
חתימת הרוכש:
חתימת החברה:
תאריך חתימה:

